



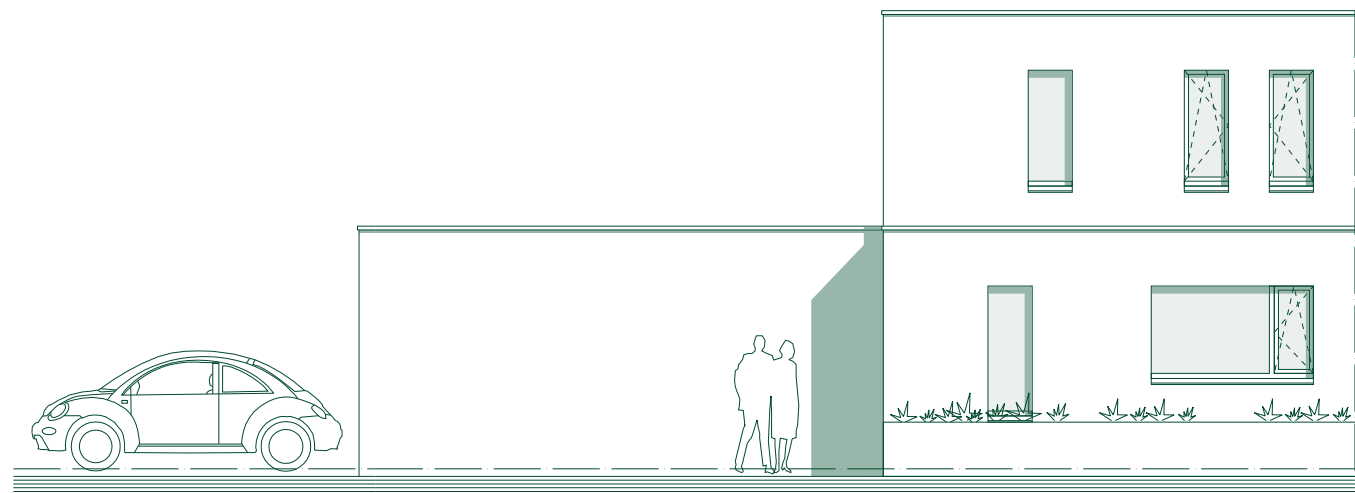


voorgevel
bouwnr. getekend : 103

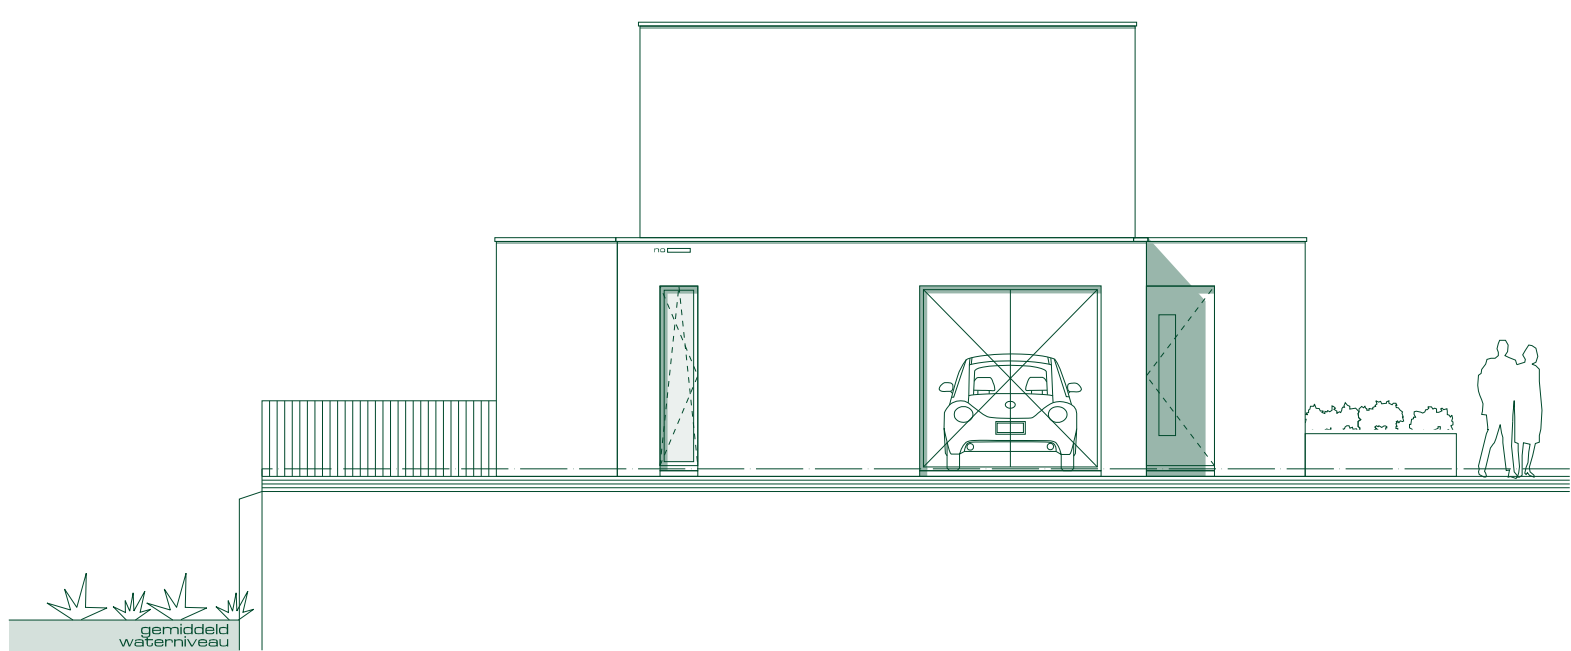


achtergevel
bouwnr. getekend : 103




linker zijgevel
bouwnr. getekend : 103

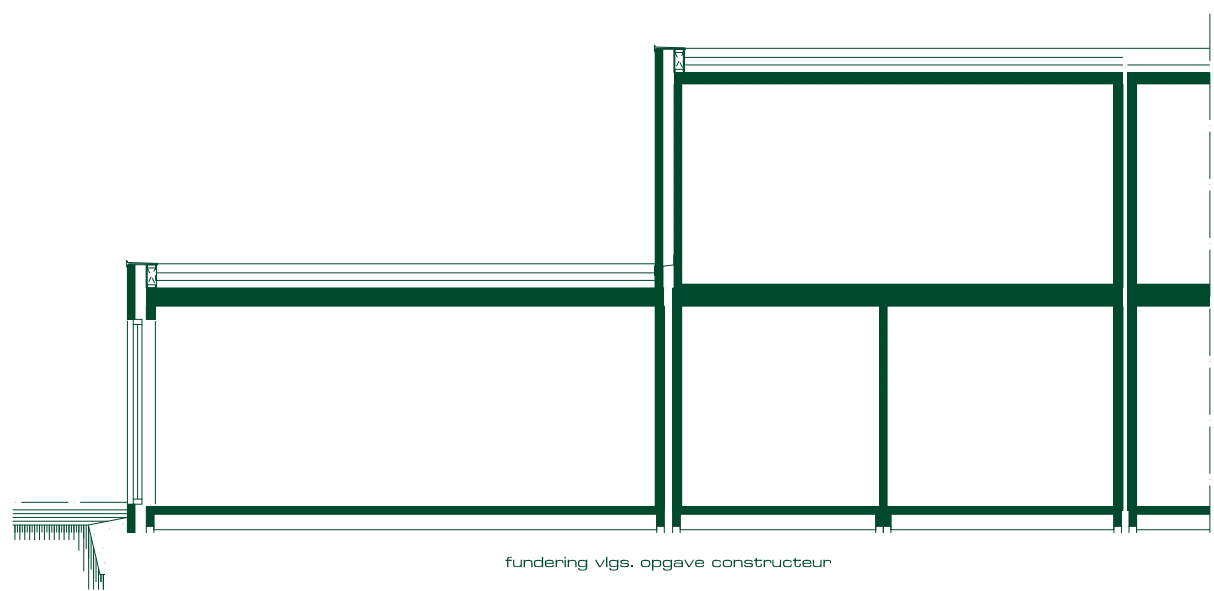


doorsnede

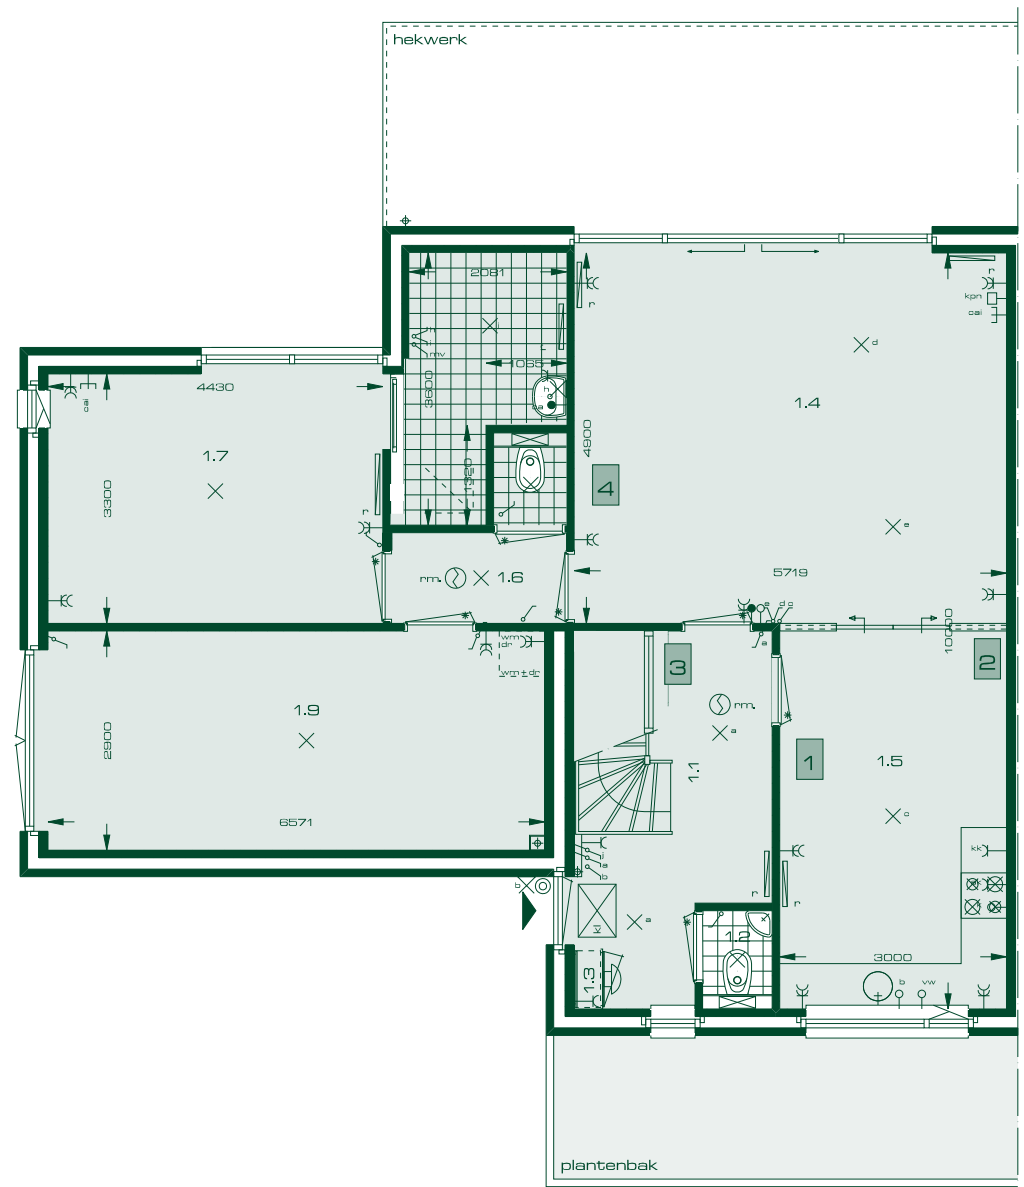


begane grond
opties

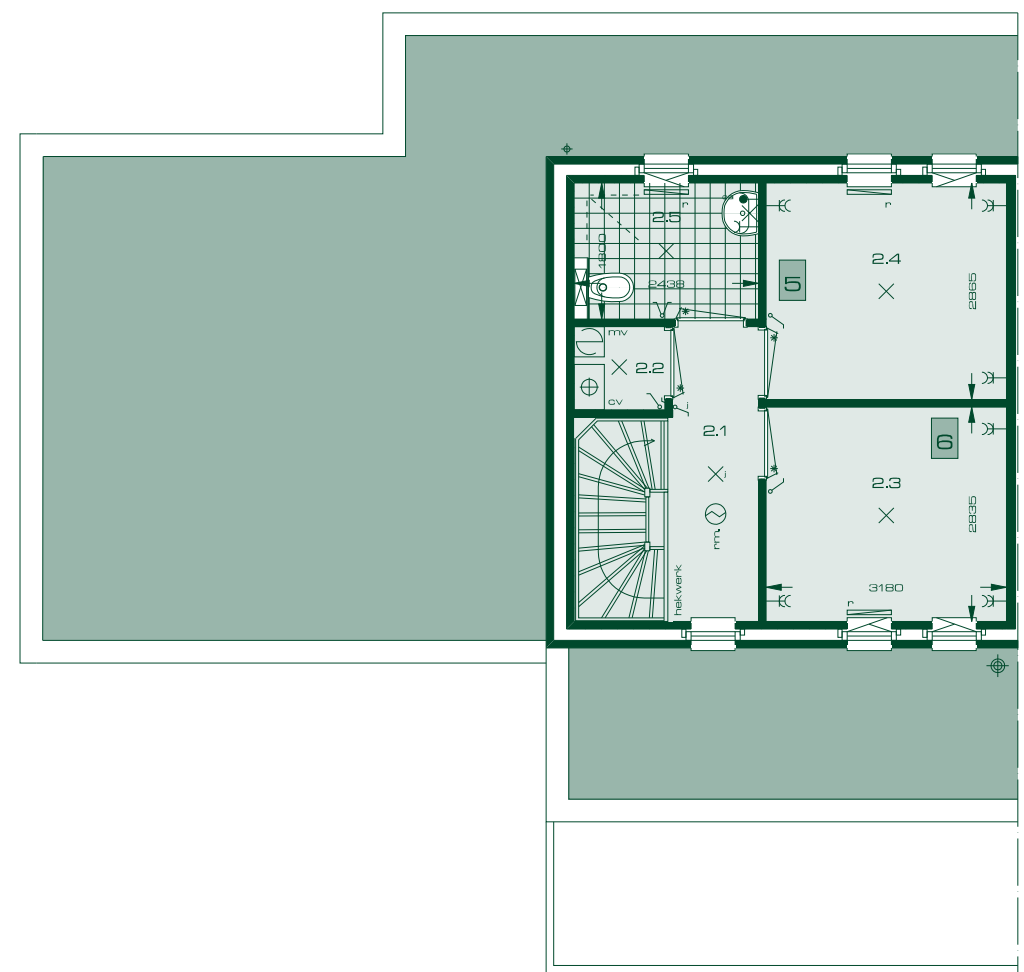


1e verdieping
opties

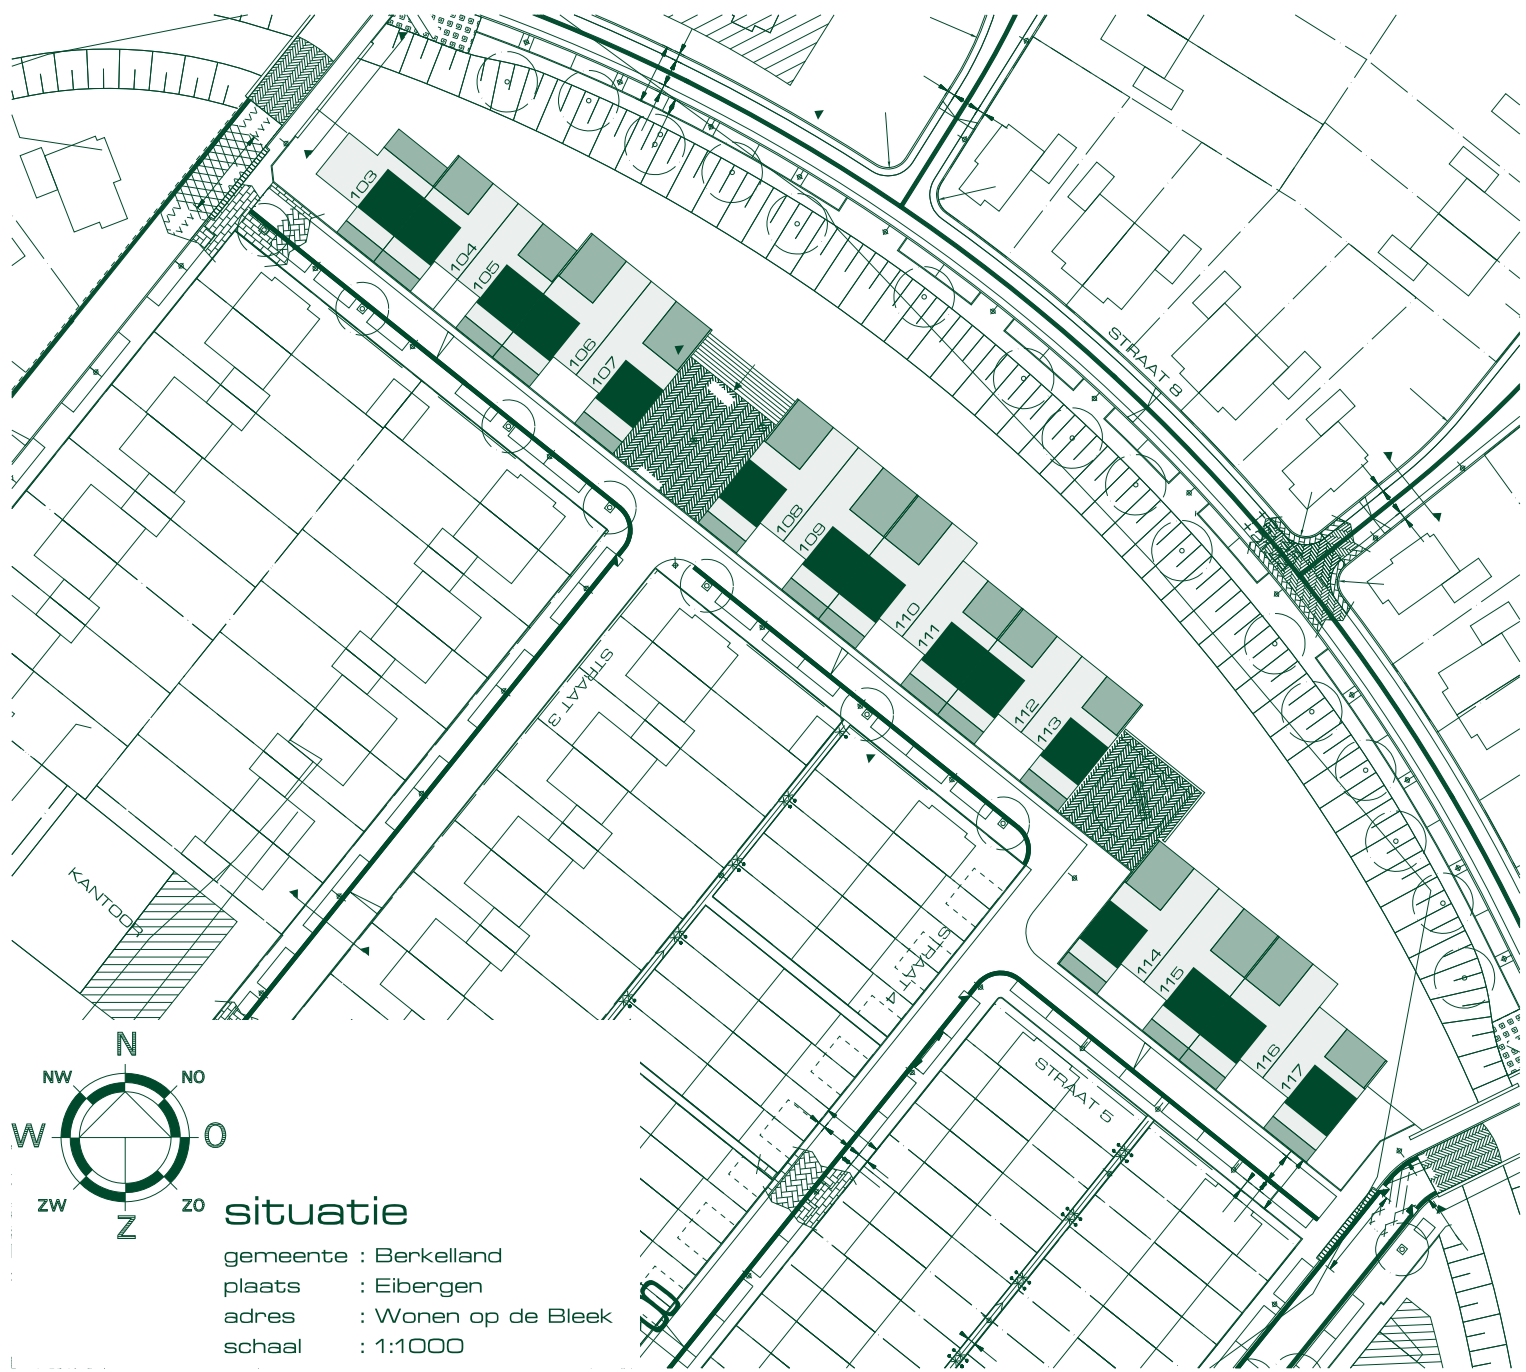

situatie
gemeente : Berckeland
plaats : Eibergen
adres : Wonen op de Bleek
schaal : 1:1000

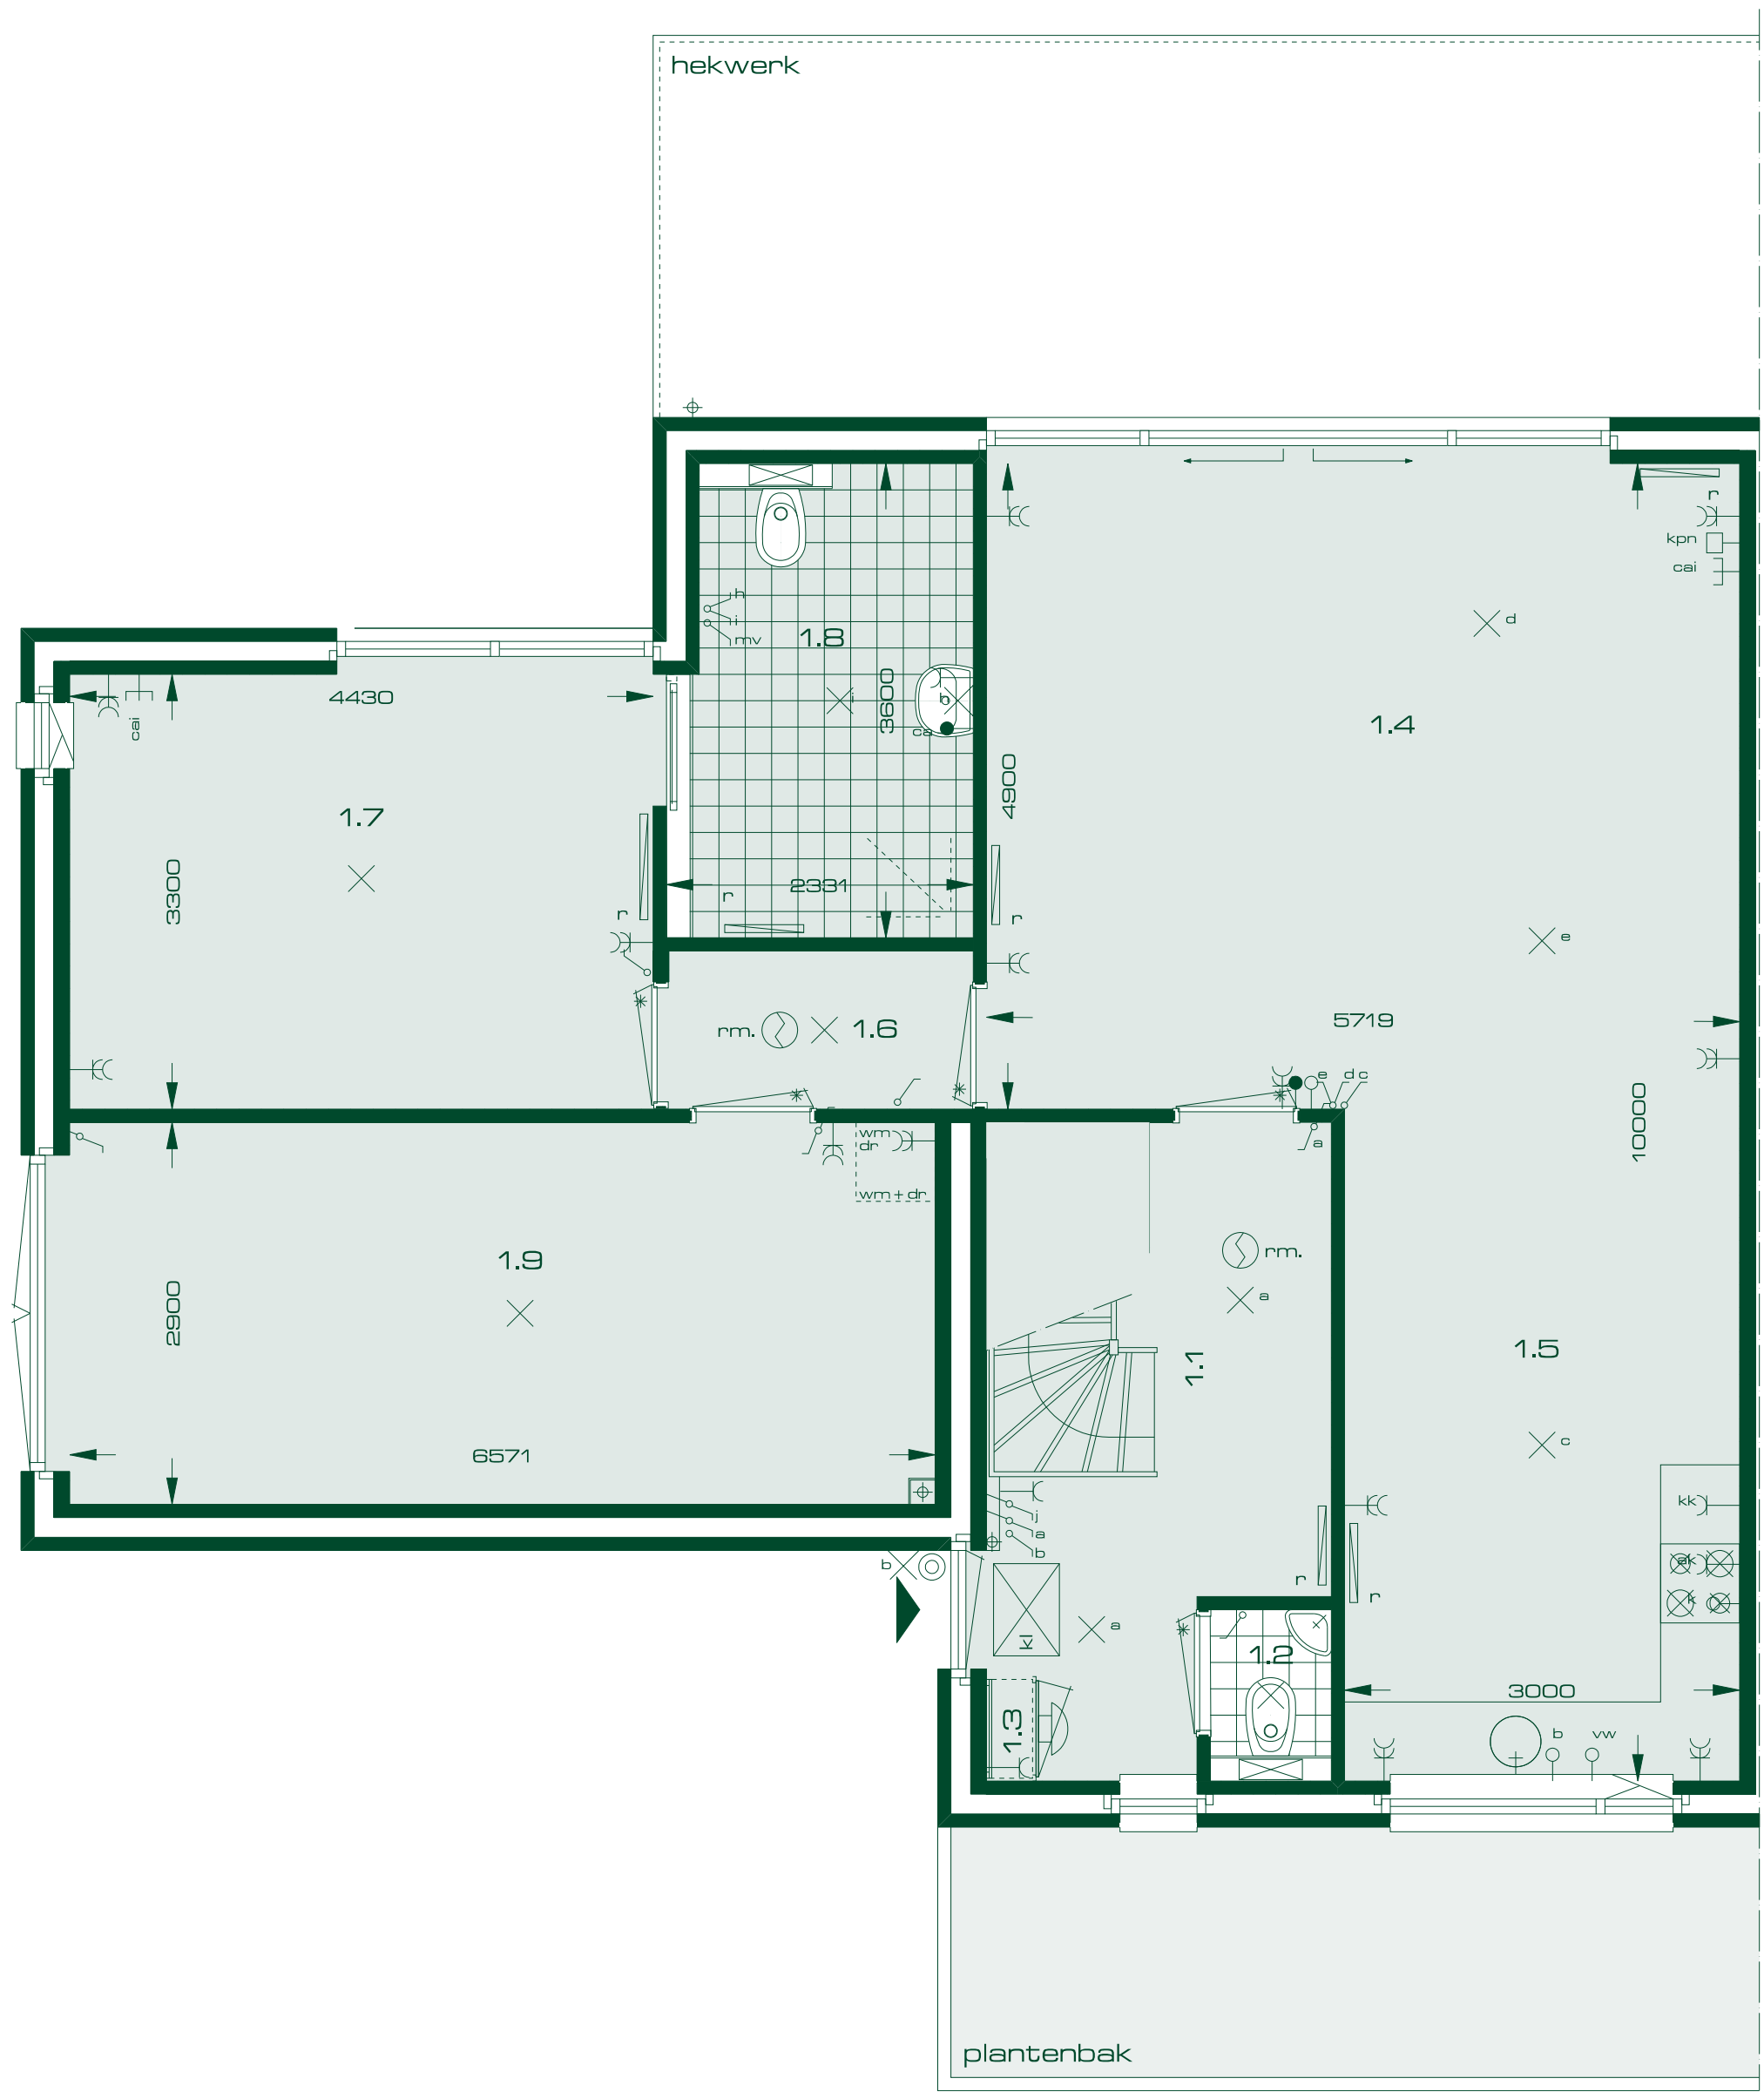

begane grond
bouwnr. getekend : 103

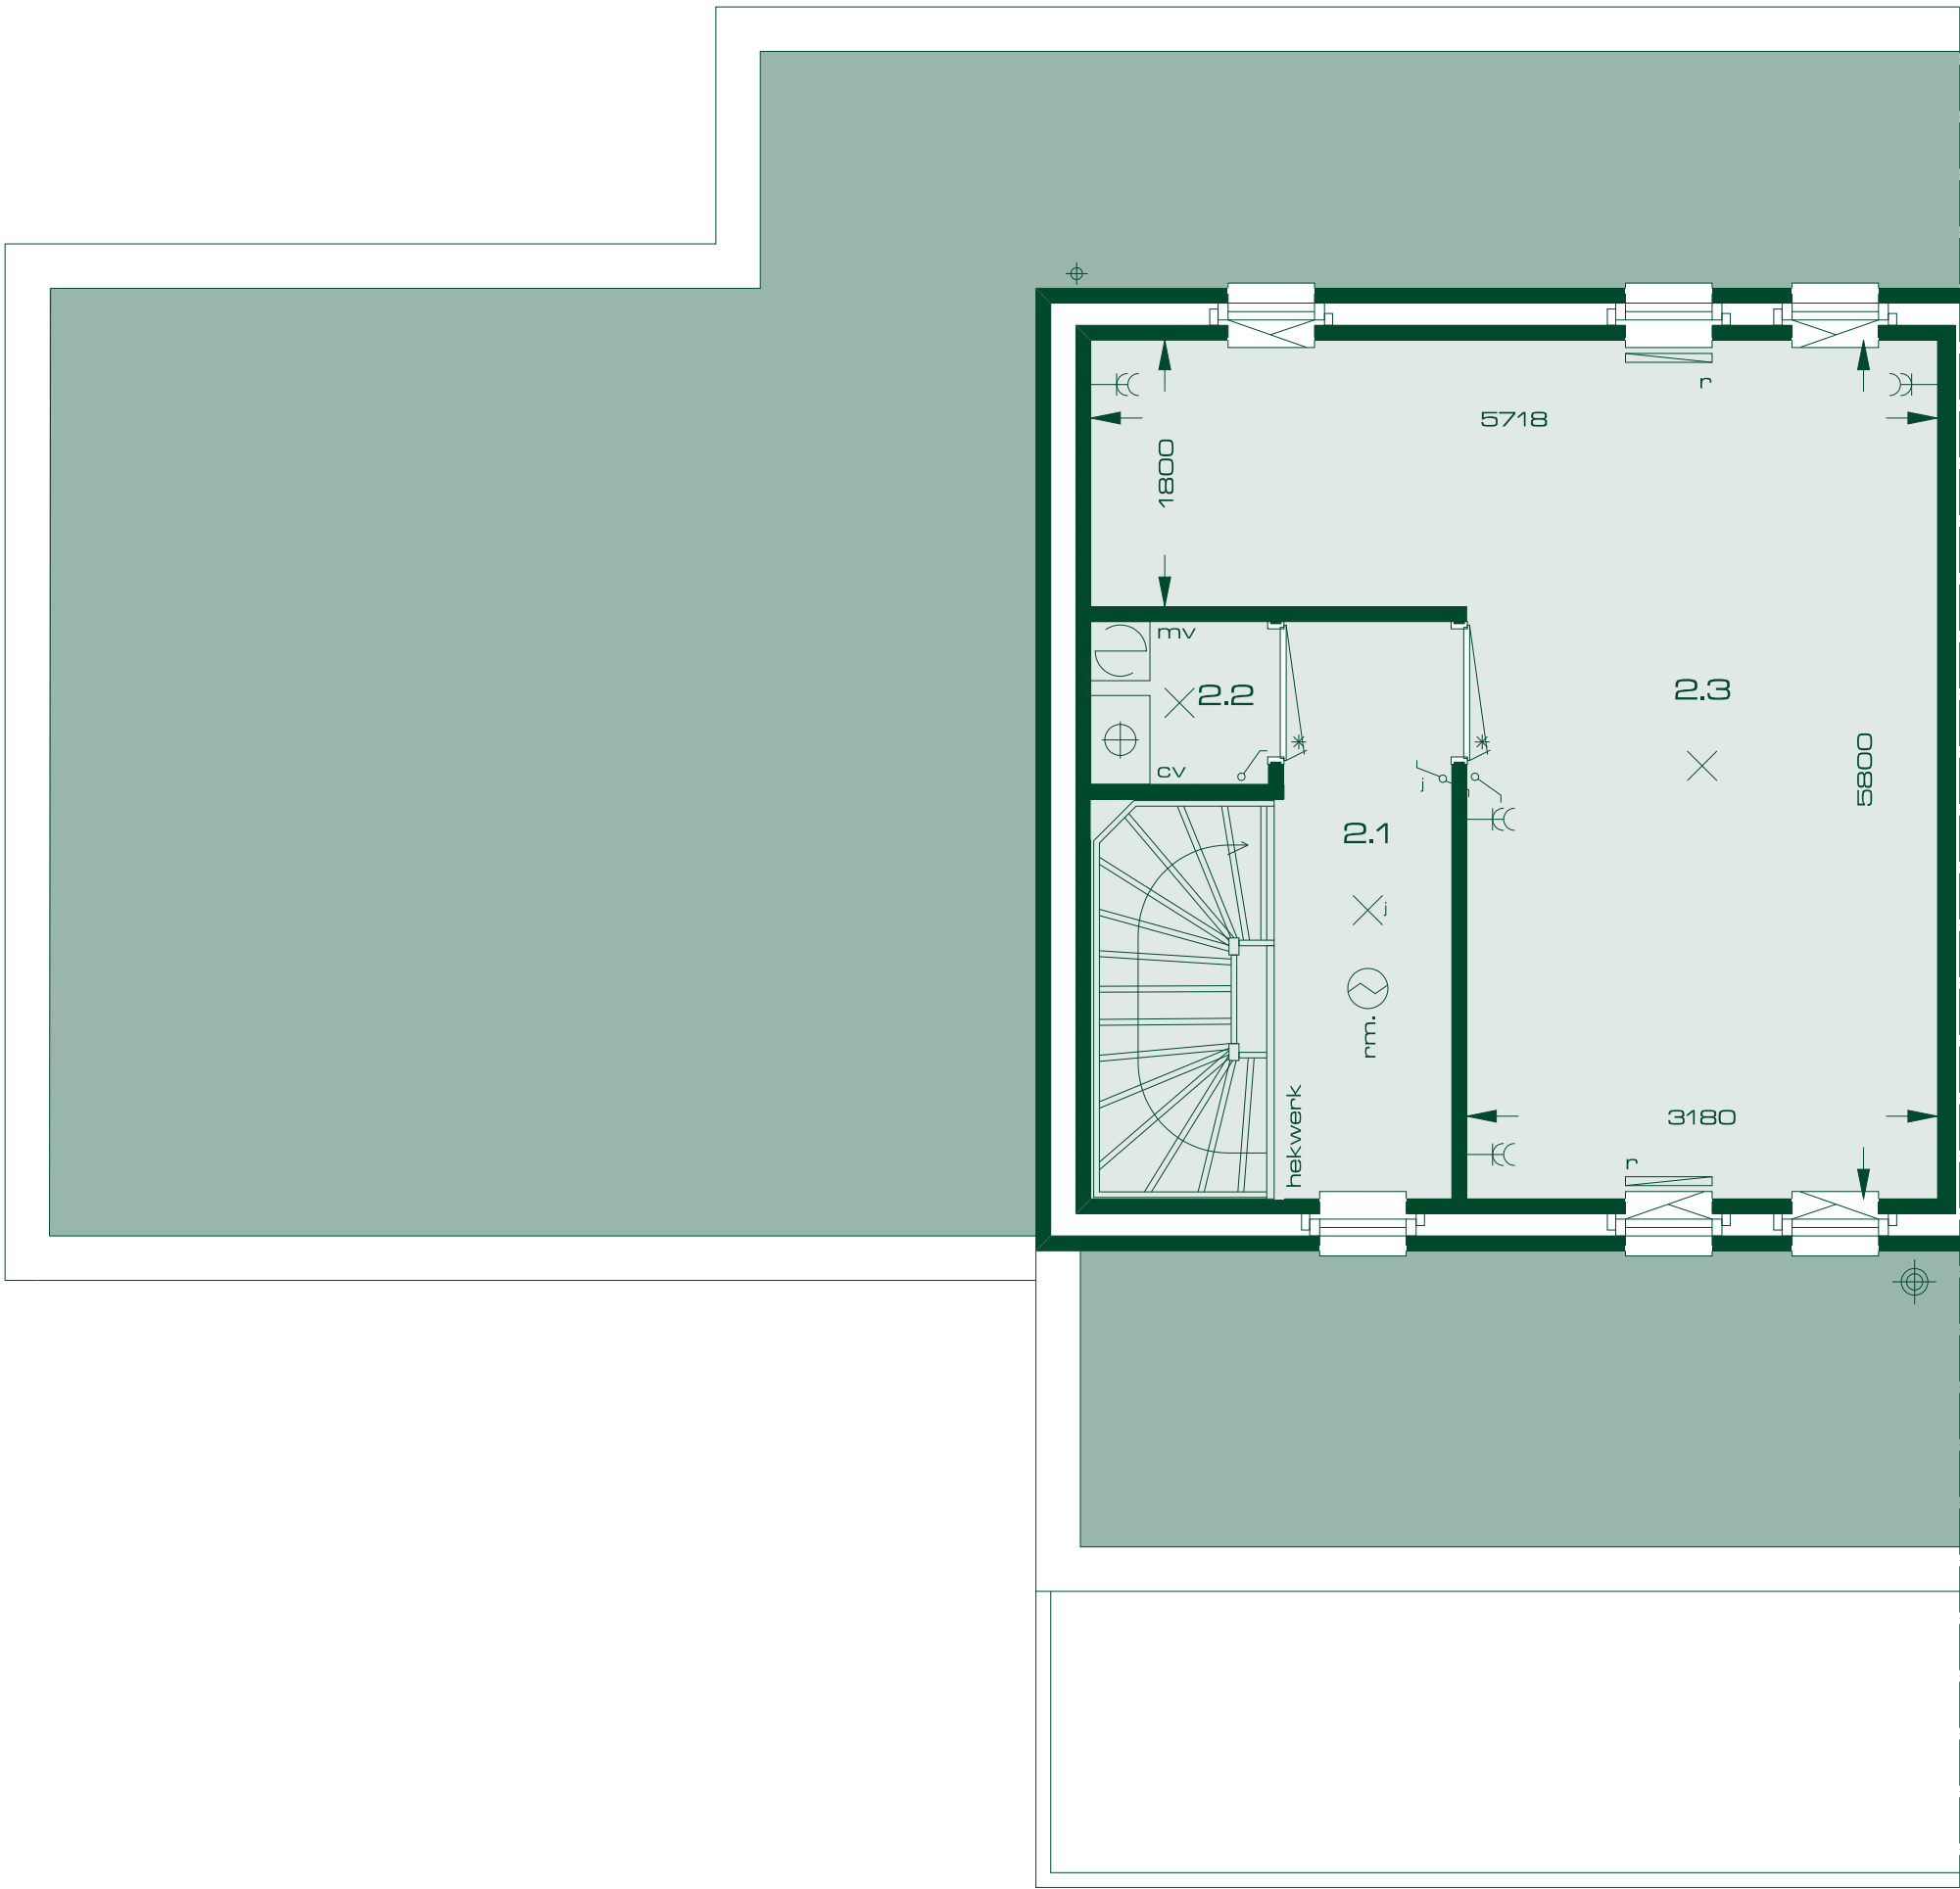

1e verdieping
bouwnr. getekend : 103

renvooi opties

- 1 deur hal/keuken
- 2 schuifdeuren keuken/woonkamer
- 3 trapkast
- 4 separaat toilet badkamer
- 5 badkamer verdieping
- 6 2de slaapkamer verdieping

beg. grond

renvooi ruimten t.b.v. bouwbesluit

- 1.1 hal
- 1.2 toilet
- 1.3 meterkast
- 1.4 woonkamer
- 1.5 keuken
- 1.6 hal
- 1.7 slaapkamer
- 1.8 badkamer
- 1.9 berging

- verkeersruimte
- toilet ruimte
- technische ruimte
- verblijfsruimte
- verkeersruimte
- verkeersruimte
- verkeersruimte
- verkeersruimte
- verkeersruimte

1e verdieping

renvooi ruimten t.b.v. bouwbesluit

- 2.1 overloop
- 2.2 cv/mv
- 2.3 slaapkamer

- verkeersruimte
- technische ruimte
- verblijfsruimte

renvooi elektra

- < enkele wkd geaard
- < dubbele wkd geaard
- < plafond lichtpunt
- < wandlichtpunt
- < schakelaar
- < dubbele schakelaar
- < wisselschakelaar
- < 3 stschak. mech.vent.
- < loze leiding vaatwasser
- < loze leiding elboiler
- < loze leiding koken
- < loze leiding back, kachel
- < centraal aardpunt
- < aansluiting KPN
- < aansluiting CAI
- < loze leiding KPN
- < loze leiding CAI
- < thermostaat
- < afzuigkap h = 2300 + vl.
- < bel
- < beldrukker
- < buitenkraan

b



Voor kant: Bouwnummer 103
Achter kant: Bouwnummer 117

Schaal: Plattegronden 1:50
Gevels en doorsnede 1:100
Opties 1:100
Situatie 1:1000

Ter Steege Vastgoed
Rijssen