

Bwnr.
09




Project : **12 semi-bungalows Eibergen**

Tekening : **Begane grond**

Opdrachtgever :

Projectnummer	: 1722
Revisienummer	: 02 06-09-2018
Getekend	: HB 04-04-2018
Accoord	: Paraaf Datum
Projectleider	:
Schaal	: 1:50
Formaat	: A3
Bestandsnaam	: -
Tekeningnummer	: K09-00

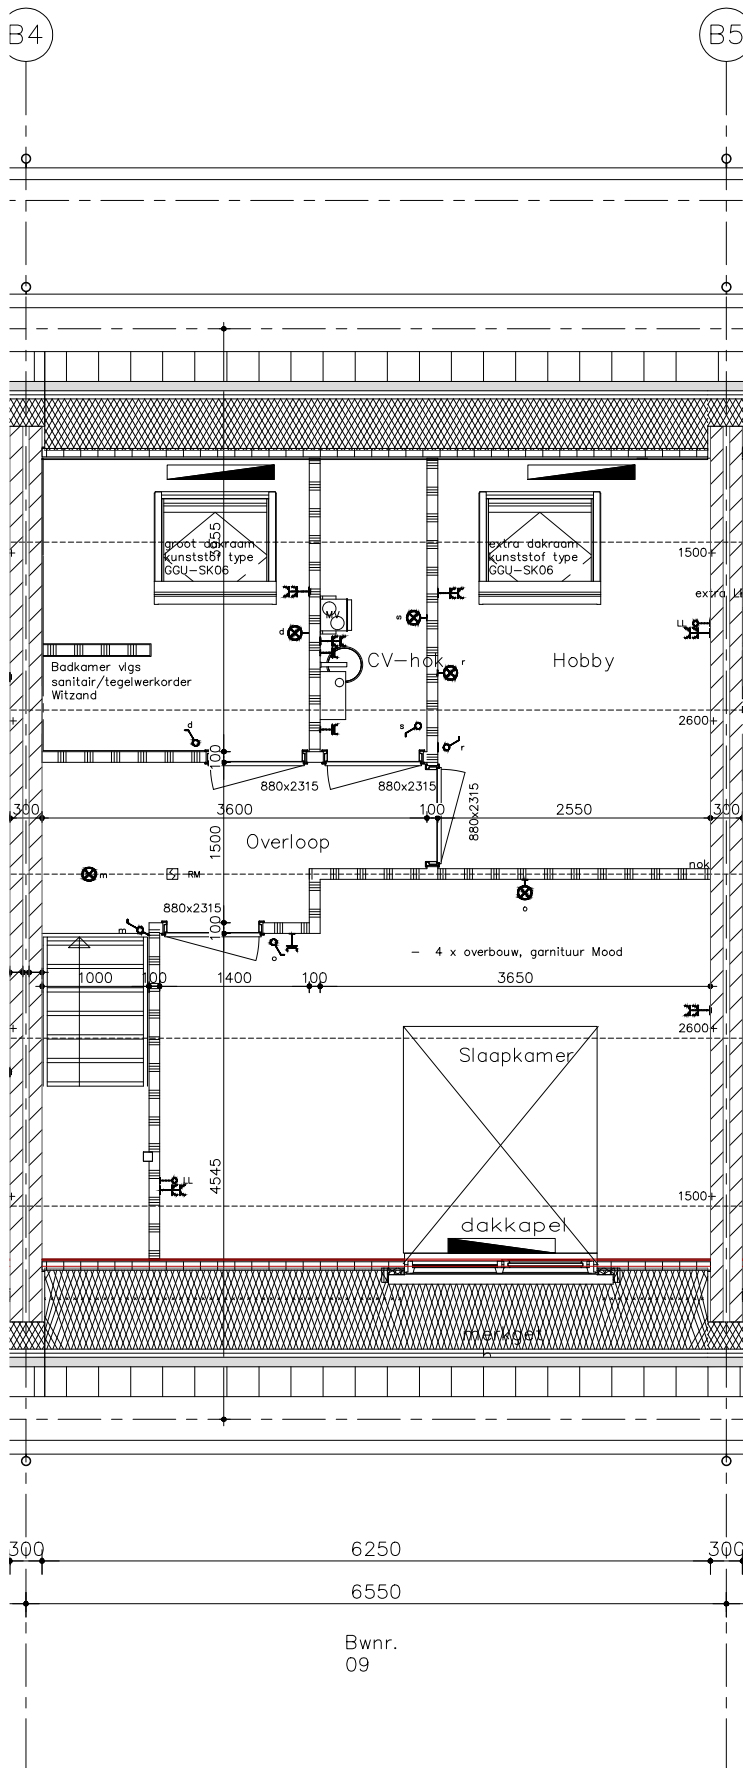

Bwnr.
09

B4



39762

Project : **12 semi-bungalows Eibergen**
 Tekening : **Verdieping**
 Opdrachtgever : _____

Projectnummer : **1722**
 Revisienummer : **02** 06-09-2018
 Getekend : **HB** 04-04-2018
 Accoord : Paraaf Datum
 Projectleider : _____
 Schaal : **1:50**
 Formaat : **A3**
 Bestandsnaam : -
 Tekeningnummer : **K09-01**