


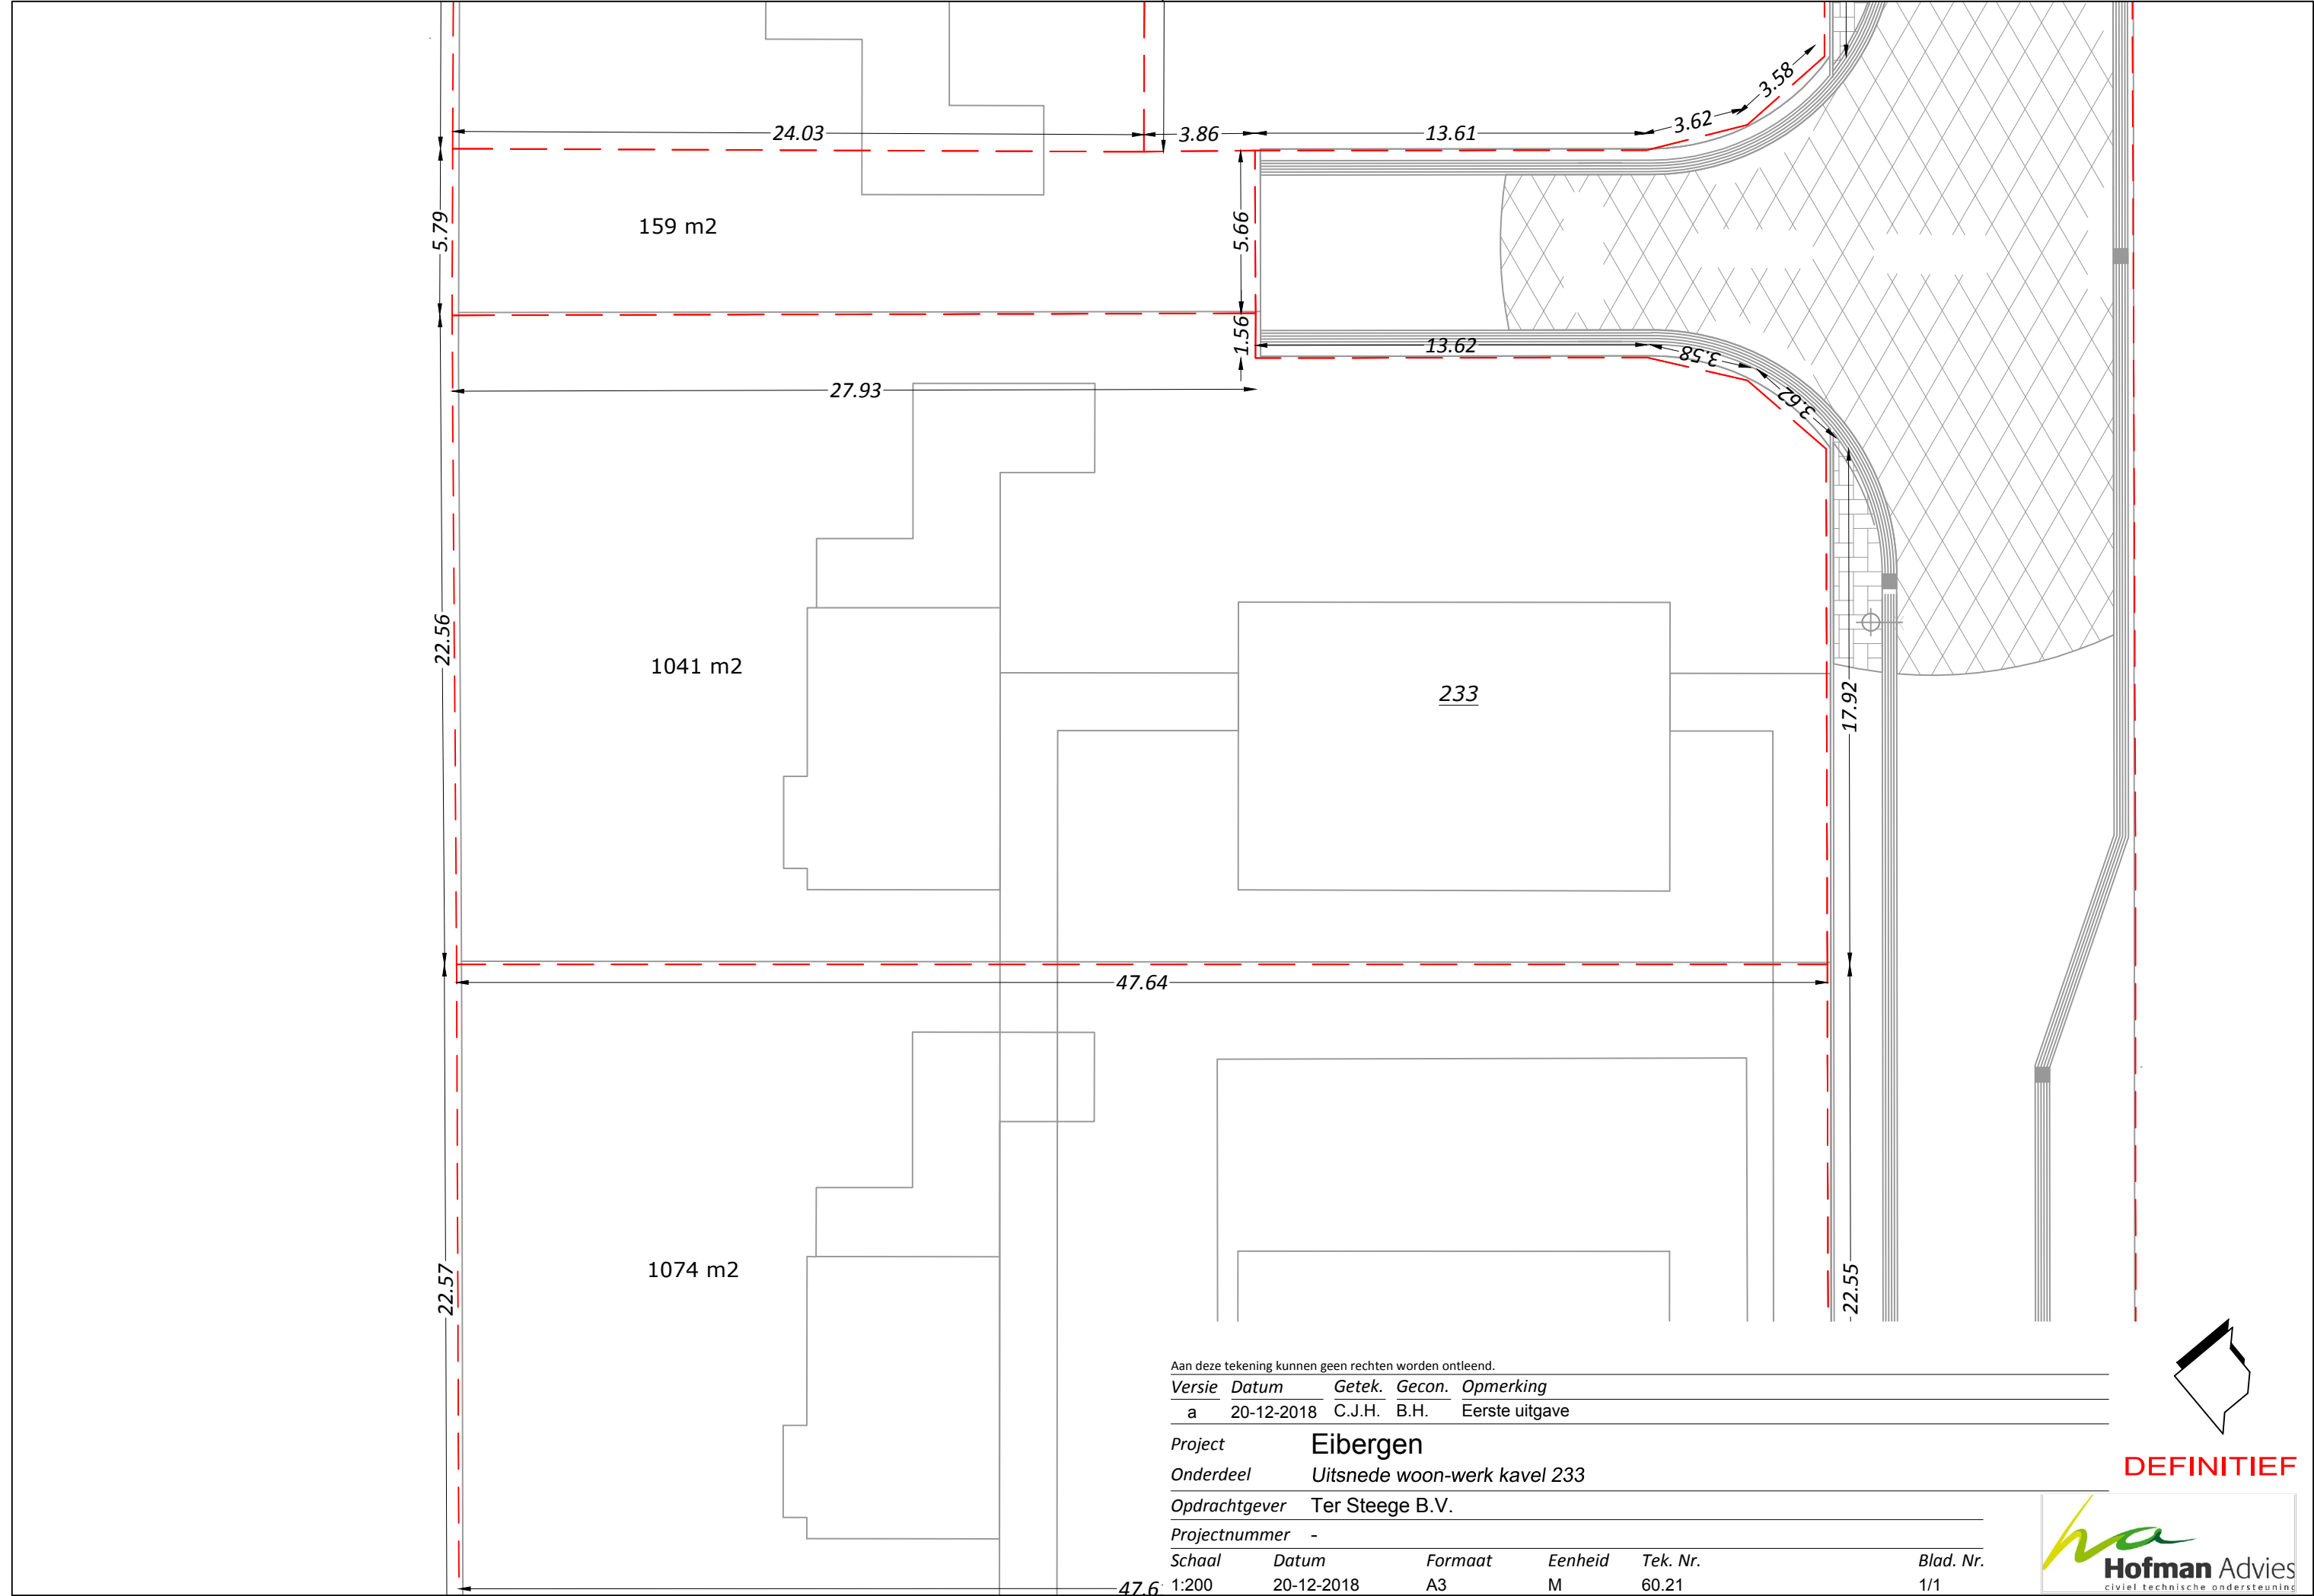




Aan deze tekening kunnen geen rechten worden ontleend.

Versie	Datum	Getek.	Gecon.	Opmerking
a	20-12-2018	C.J.H.	B.H.	Eerste uitgave

Project **Eibergen**
Onderdeel **Uitsnede woon-werk kavel 233**
Opdrachtgever **Ter Steege B.V.**
Projectnummer **-**

Schaal	Datum	Formaat	Eenheid	Tek. Nr.	Blad. Nr.
1:200	20-12-2018	A3	M	60.21	1/1

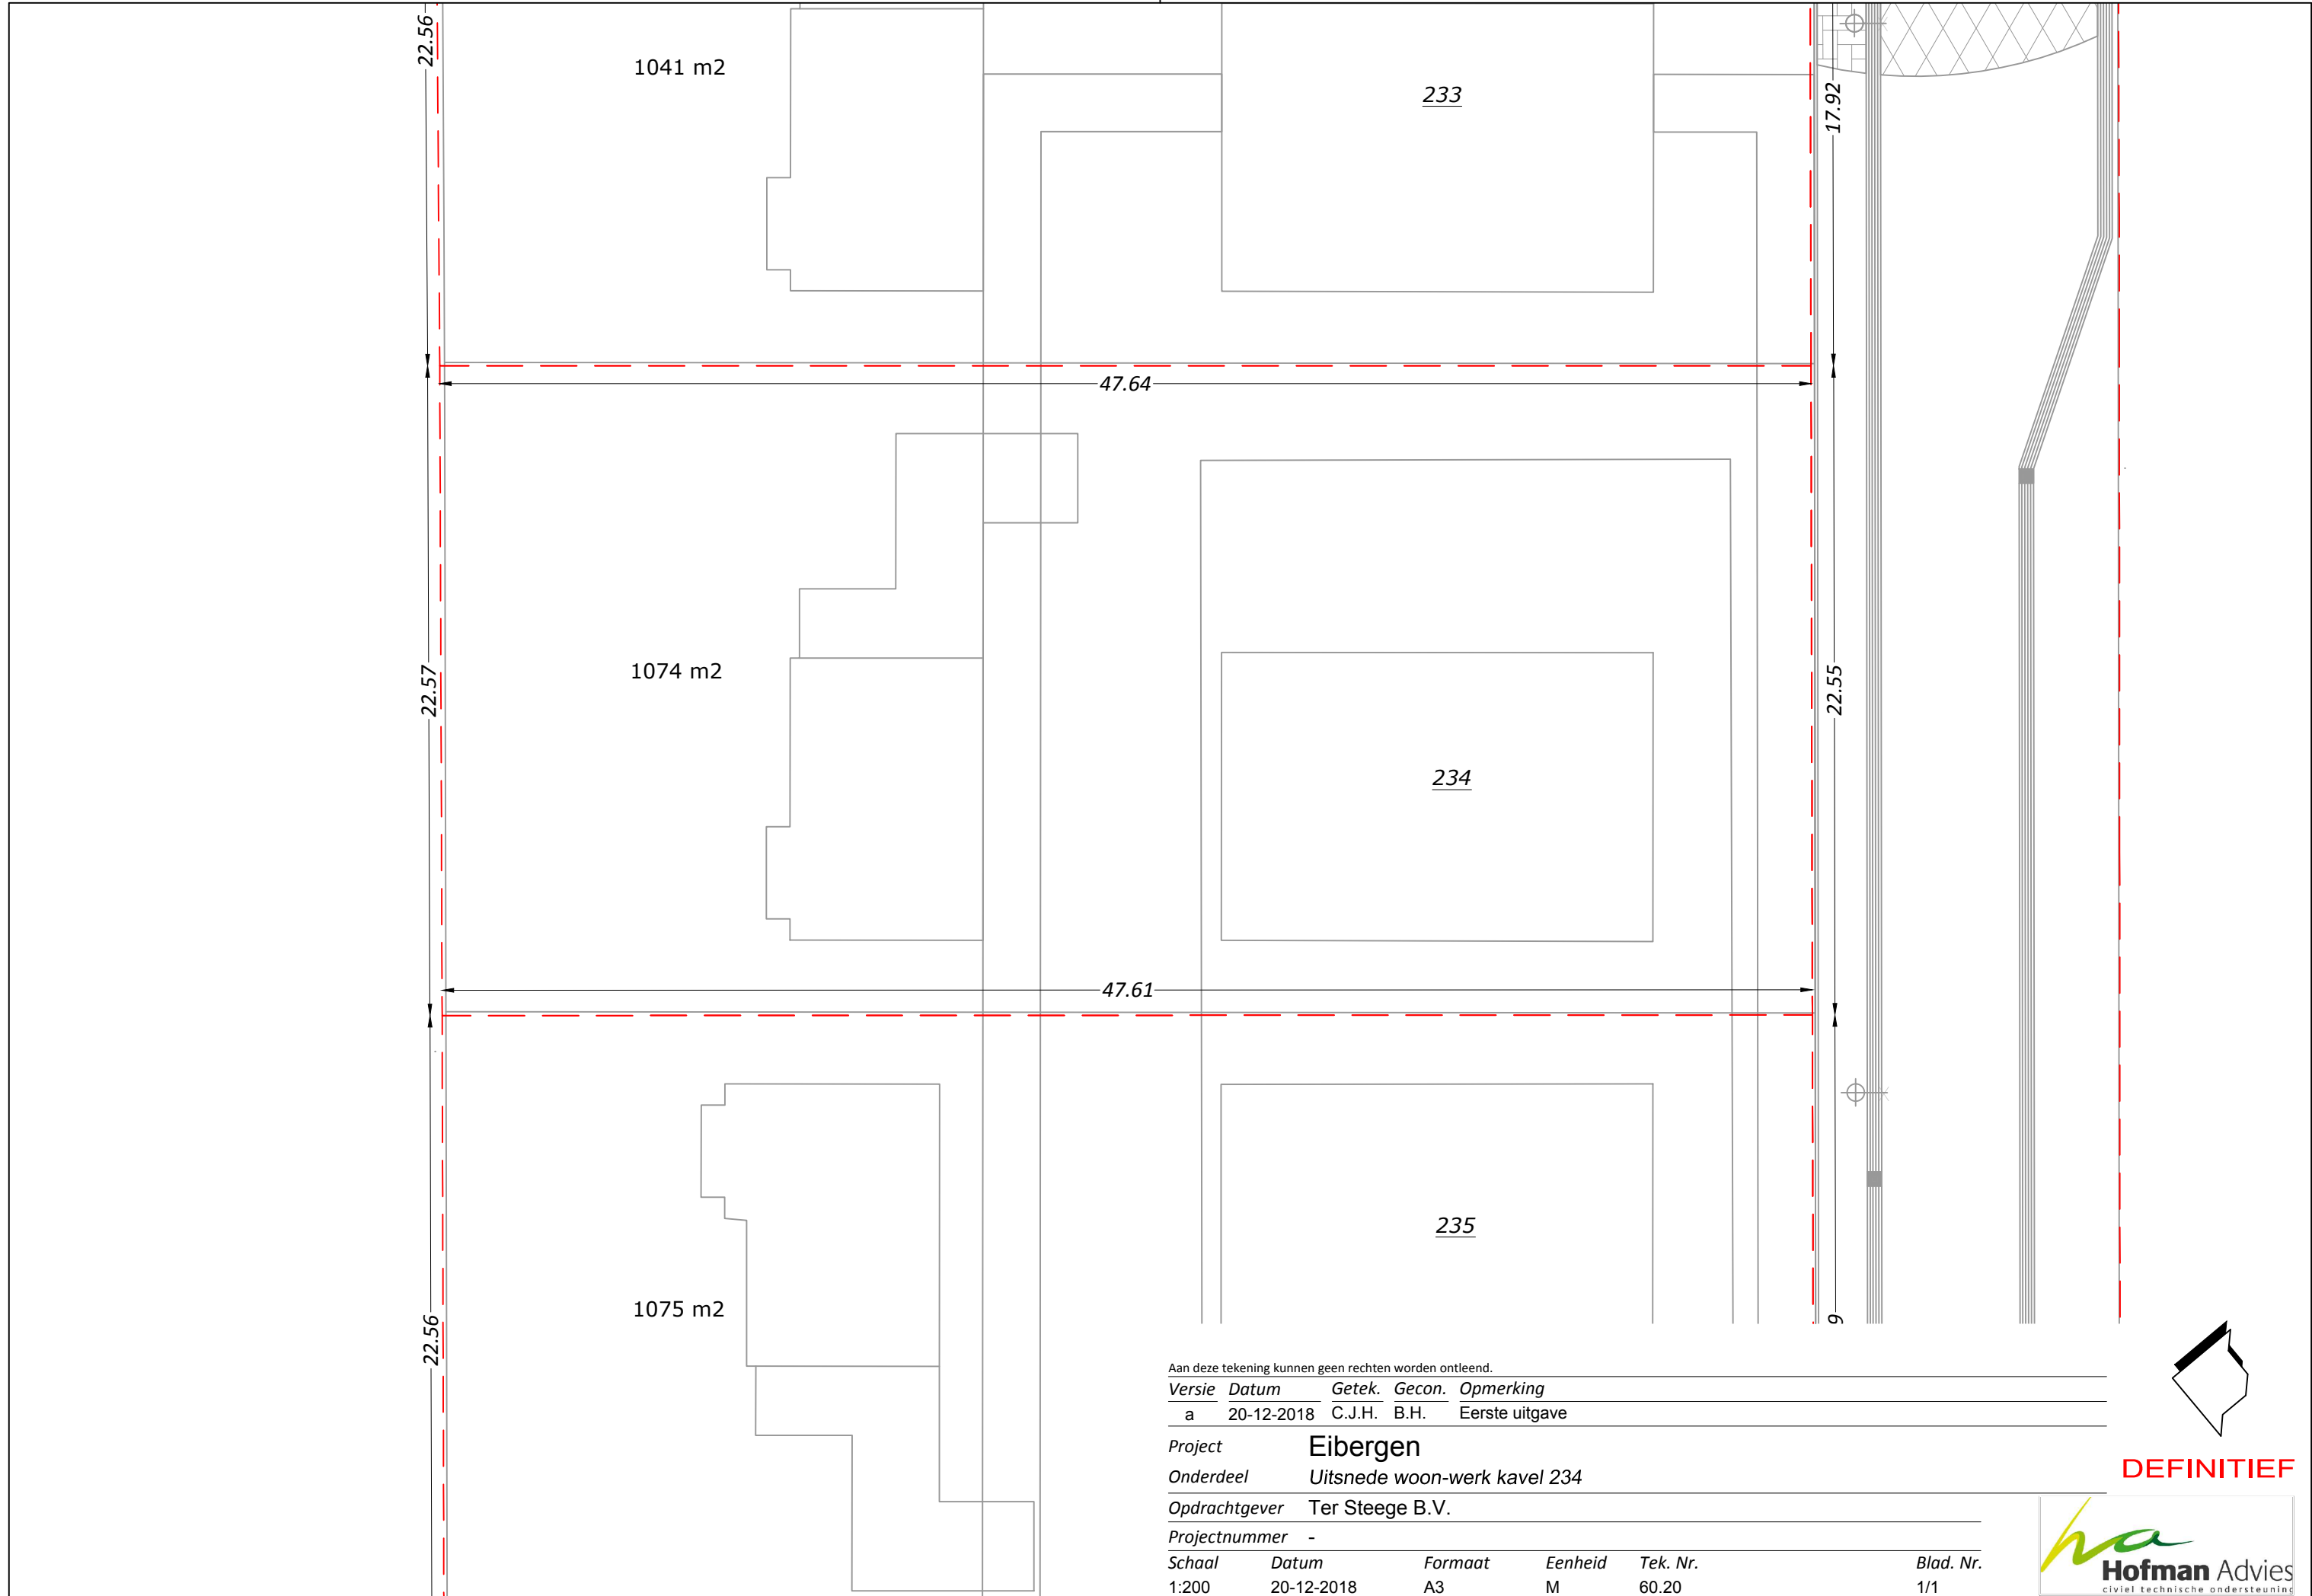

Aan deze tekening kunnen geen rechten worden ontleend.

Versie	Datum	Getek.	Gecon.	Opmerking
a	20-12-2018	C.J.H.	B.H.	Eerste uitgave


Project	Eibergen			
Onderdeel	Uitsnede woon-werk kavel 234			
Opdrachtgever	Ter Steege B.V.			
Projectnummer	-			

Schaal	Datum	Formaat	Eenheid	Tek. Nr.	Blad. Nr.
1:200	20-12-2018	A3	M	60.20	1/1



DEFINITIEF



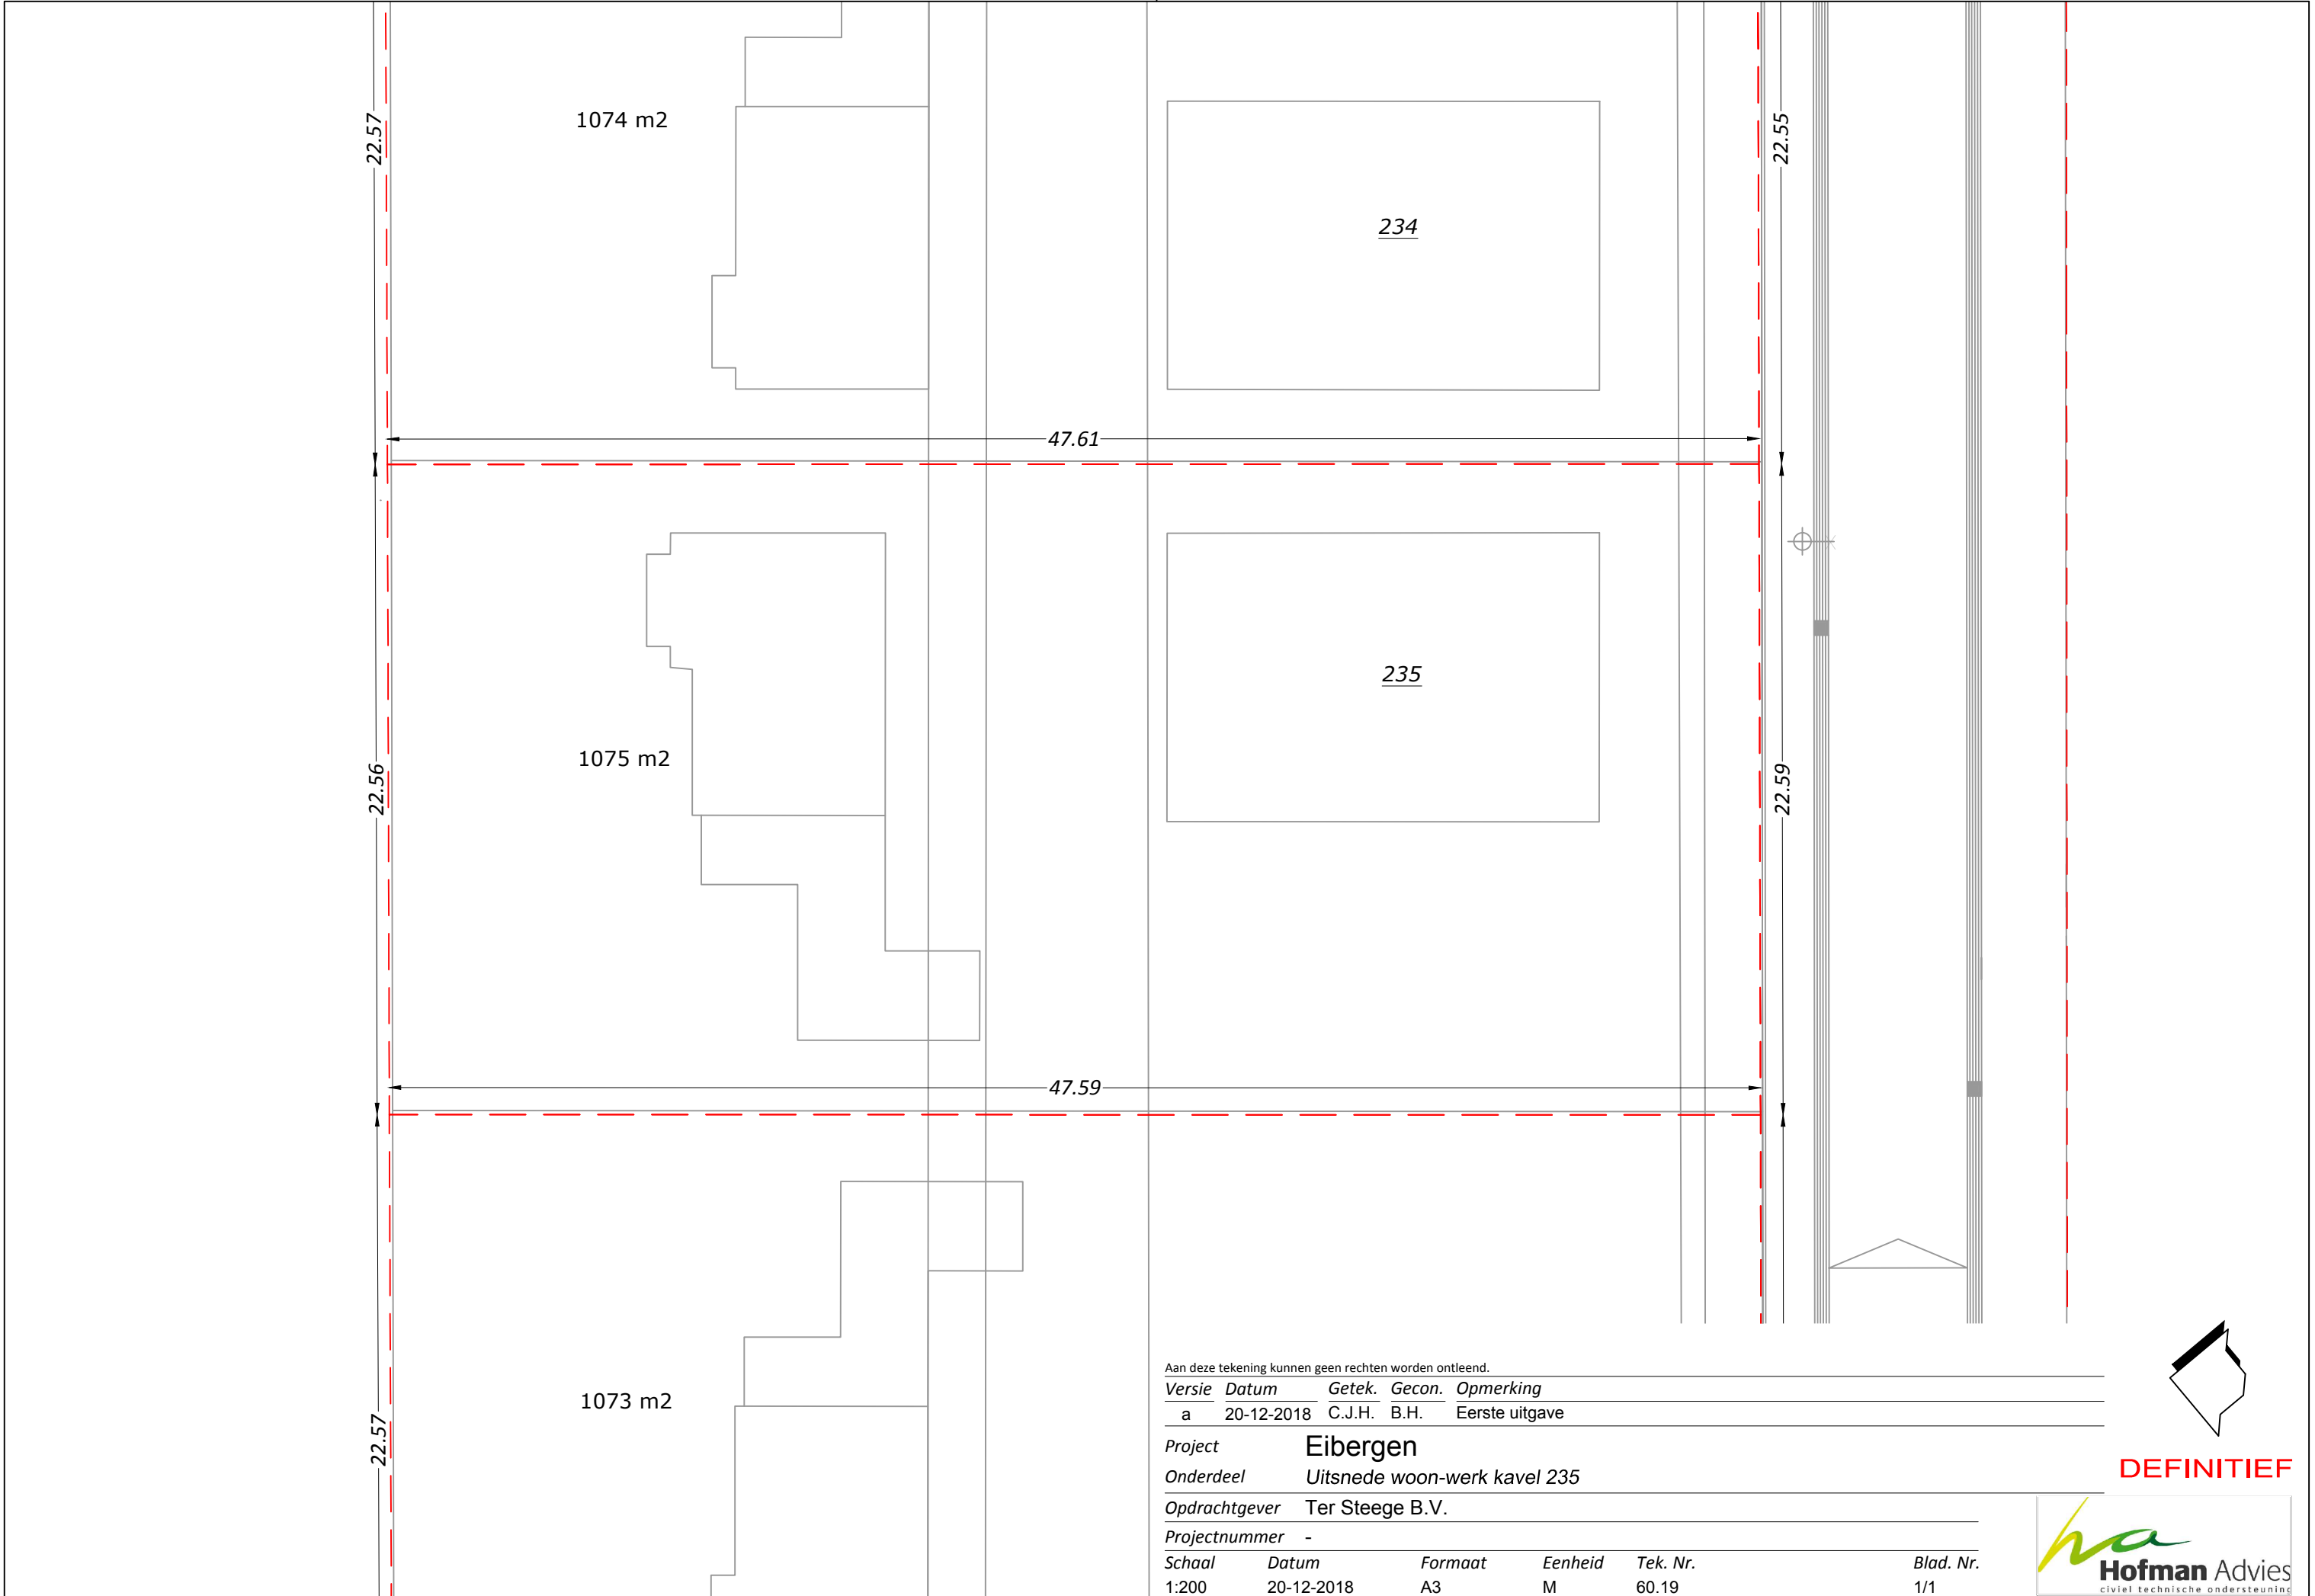


Aan deze tekening kunnen geen rechten worden ontleend.

Versie	Datum	Getek.	Gecon.	Opmerking
a	20-12-2018	C.J.H.	B.H.	Eerste uitgave


Project	Eibergen
Onderdeel	Uitsnede woon-werk kavel 235
Opdrachtgever	Ter Steege B.V.
Projectnummer	-

Schaal	Datum	Formaat	Eenheid	Tek. Nr.	Blad. Nr.
1:200	20-12-2018	A3	M	60.19	1/1

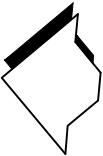

DEFINITIEF



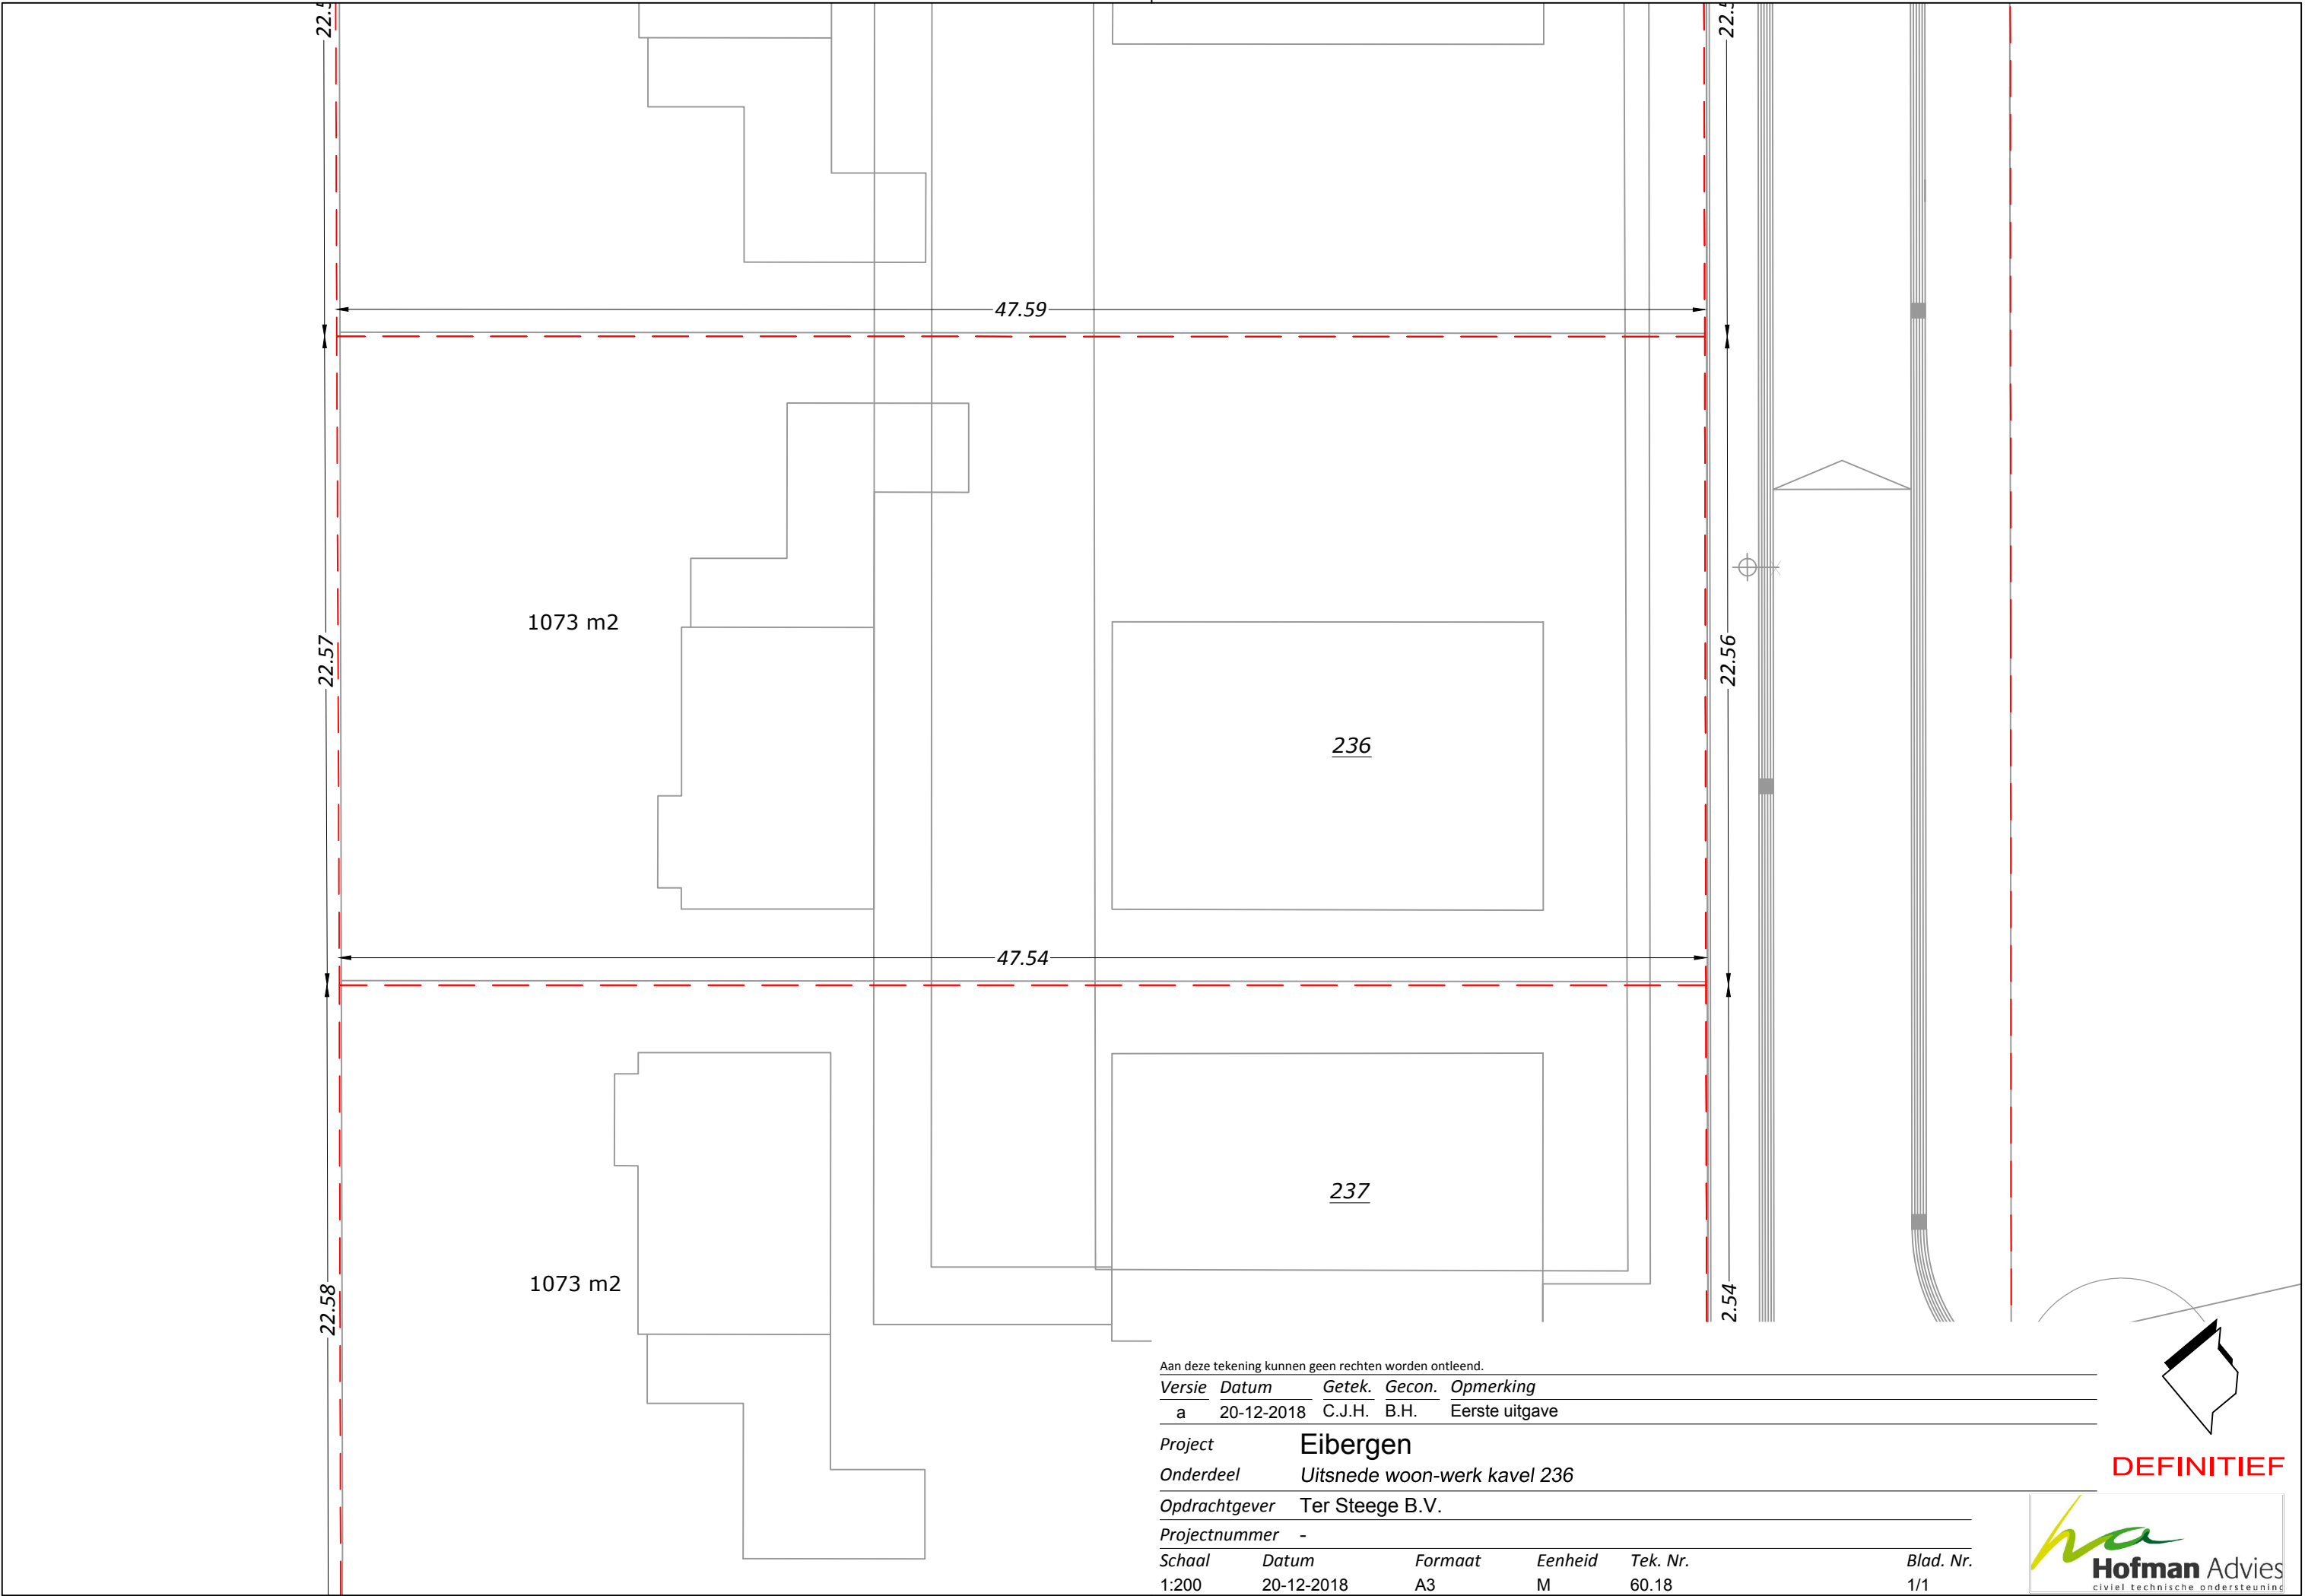


Aan deze tekening kunnen geen rechten worden ontleend.

Versie	Datum	Getek.	Gecon.	Opmerking
a	20-12-2018	C.J.H.	B.H.	Eerste uitgave

Project	Eibergen			
Onderdeel	Uitsnede woon-werk kavel 236			
Opdrachtgever	Ter Steege B.V.			
Projectnummer	-			

Schaal	Datum	Formaat	Eenheid	Tek. Nr.	Blad. Nr.
1:200	20-12-2018	A3	M	60.18	1/1

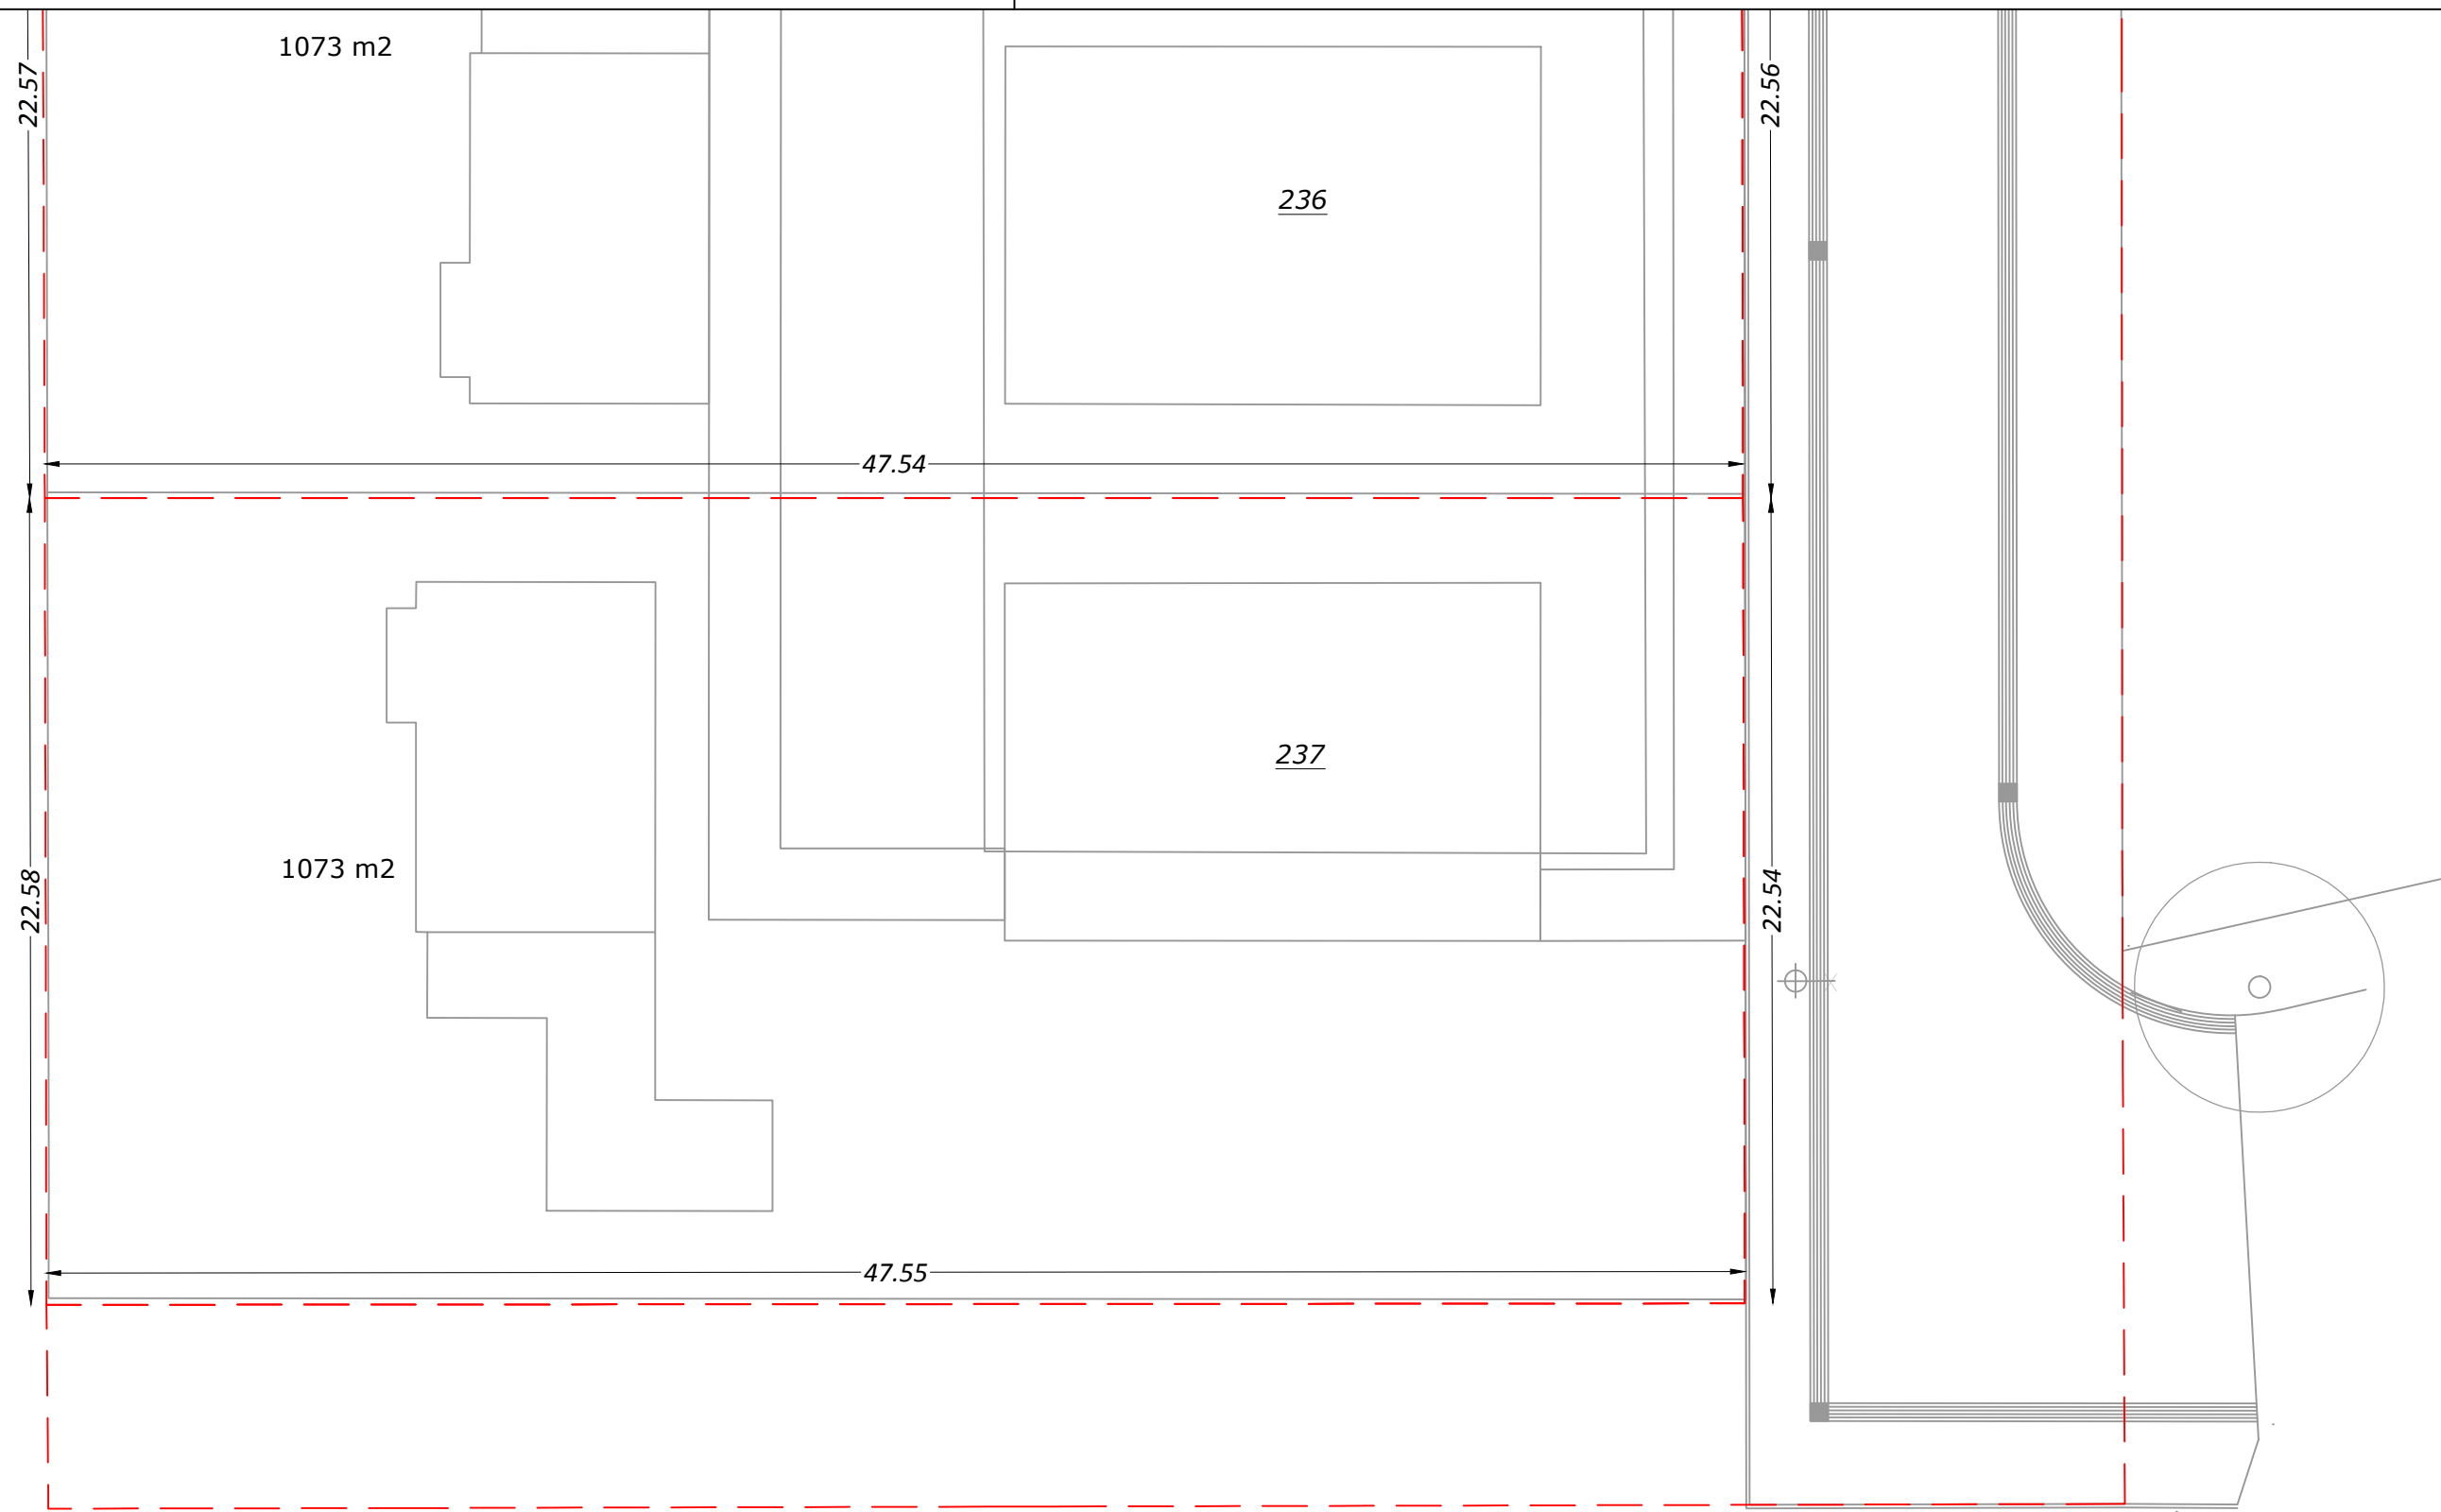

Aan deze tekening kunnen geen rechten worden ontleend.

Versie	Datum	Getek.	Gecon.	Opmerking
a	20-12-2018	C.J.H.	B.H.	Eerste uitgave

Project **Eibergen**
Onderdeel **Uitsnede woon-werk kavel 237**
Opdrachtgever **Ter Steege B.V.**
Projectnummer **-**

Schaal	Datum	Formaat	Eenheid	Tek. Nr.	Blad. Nr.
1:200	20-12-2018	A3	M	60.17	1/1