



voorgevel
Schaal: 1 : 100



Achtergevel
Schaal: 1 : 100



Rechterzijgevel
Schaal: 1 : 100



Linkerzijgevel
Schaal: 1 : 100



voorgevel
Schaal: 1 : 100




Achtergevel
Schaal: 1 : 100




Rechterzijgevel
Schaal: 1 : 100




Linkerzijgevel
Schaal: 1 : 100

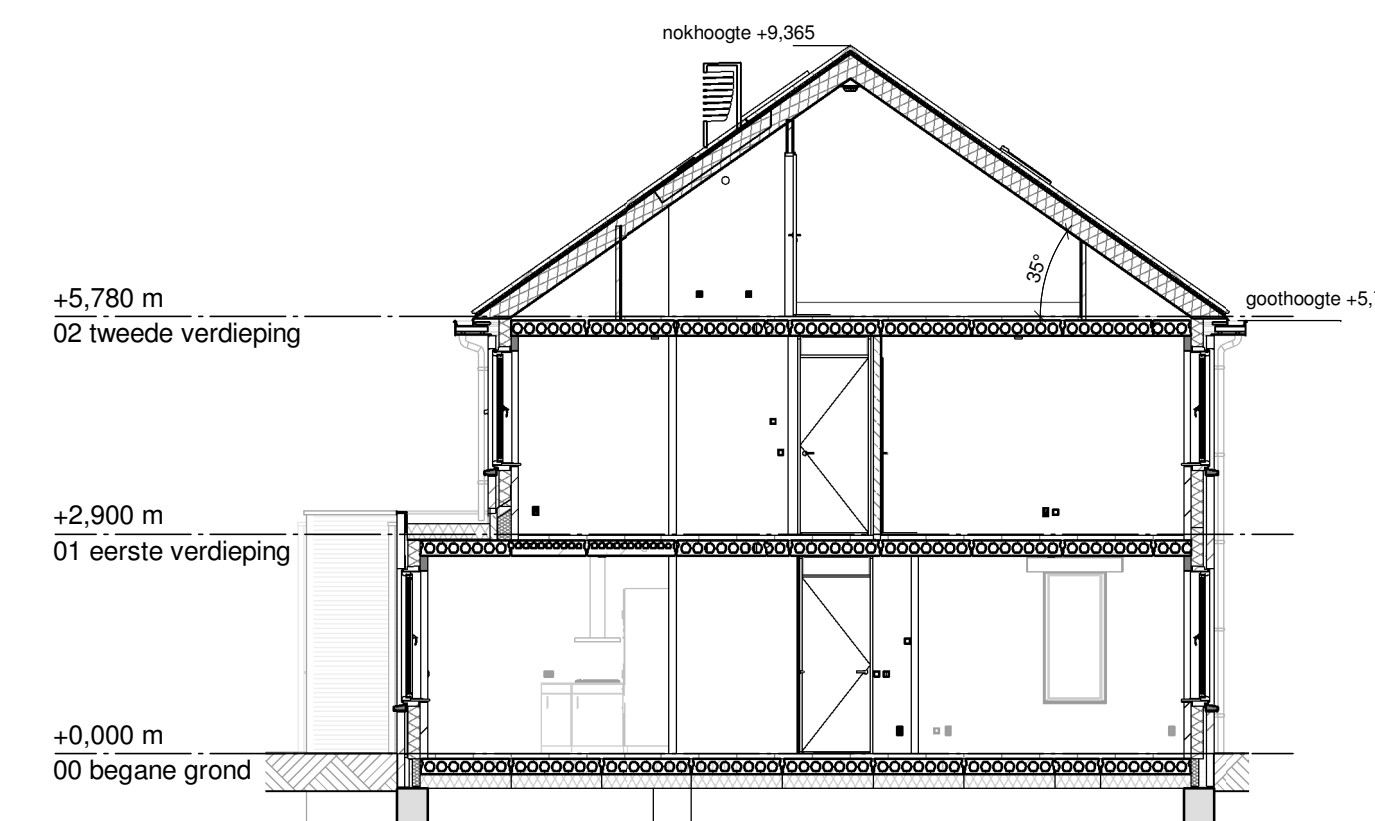


Doorsnede A
Schaal: 1 : 100

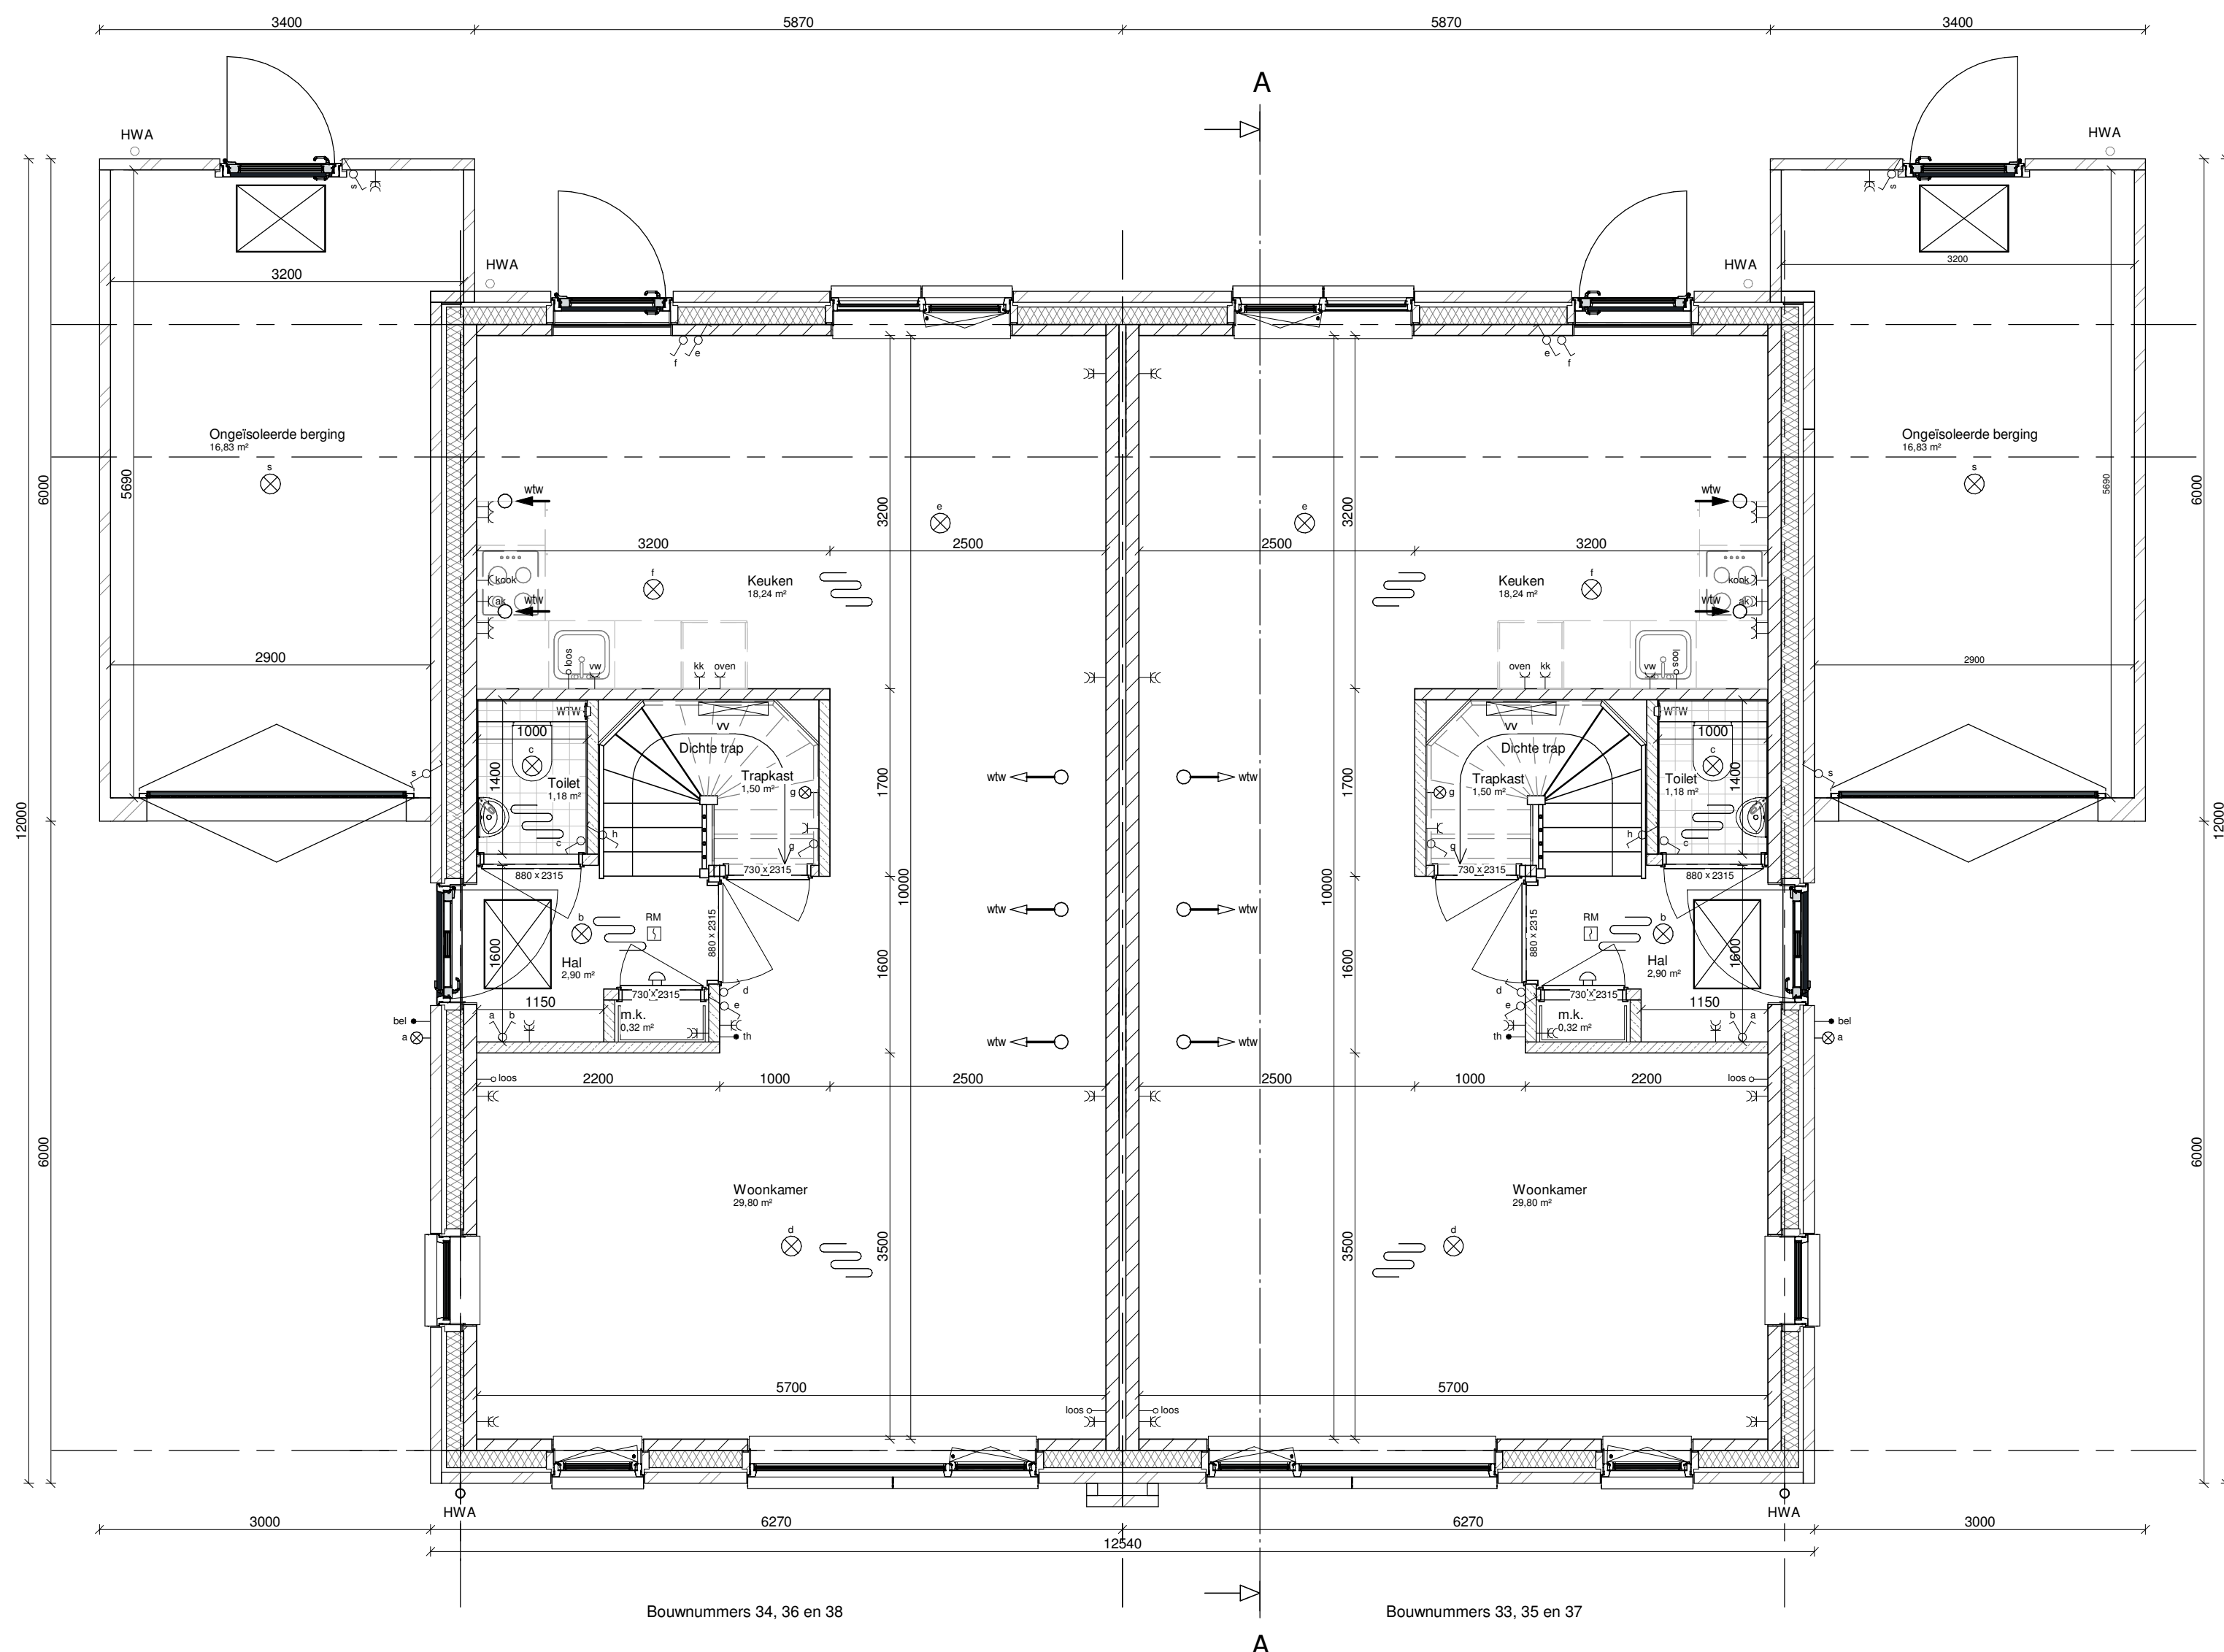

Begane grond
Schaal: 1 : 50

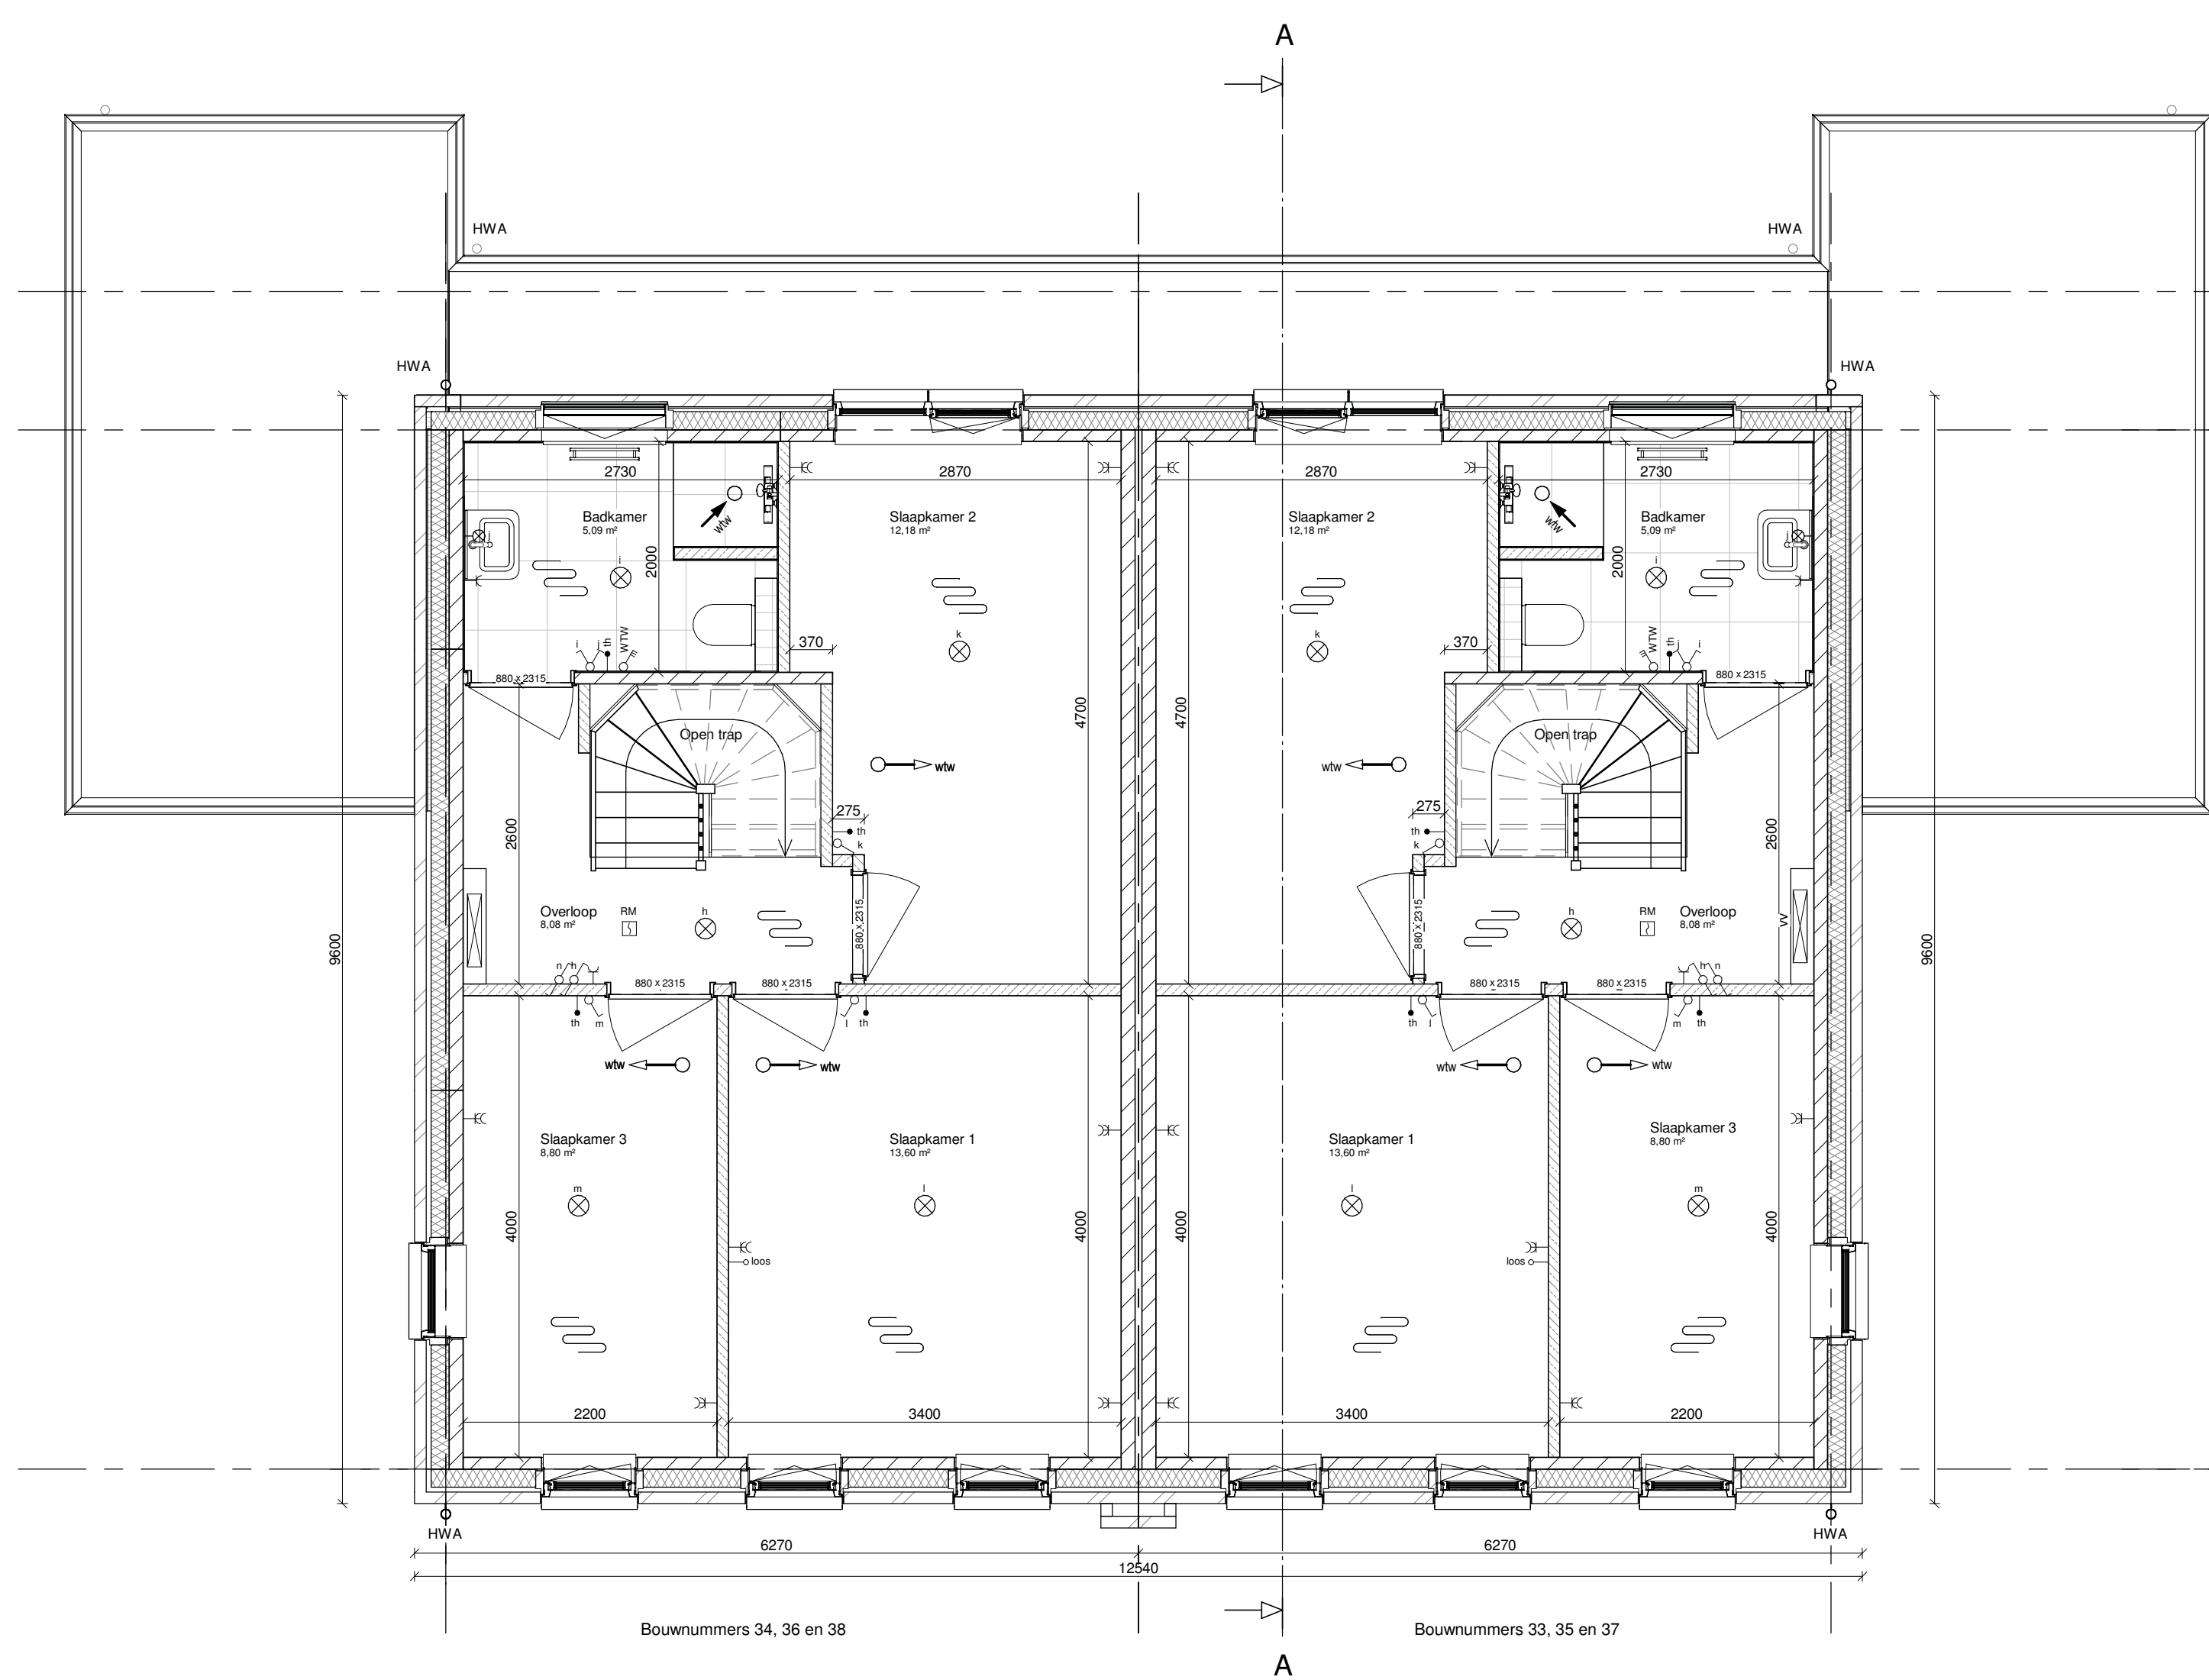

Eerste verdieping
Schaal: 1 : 50

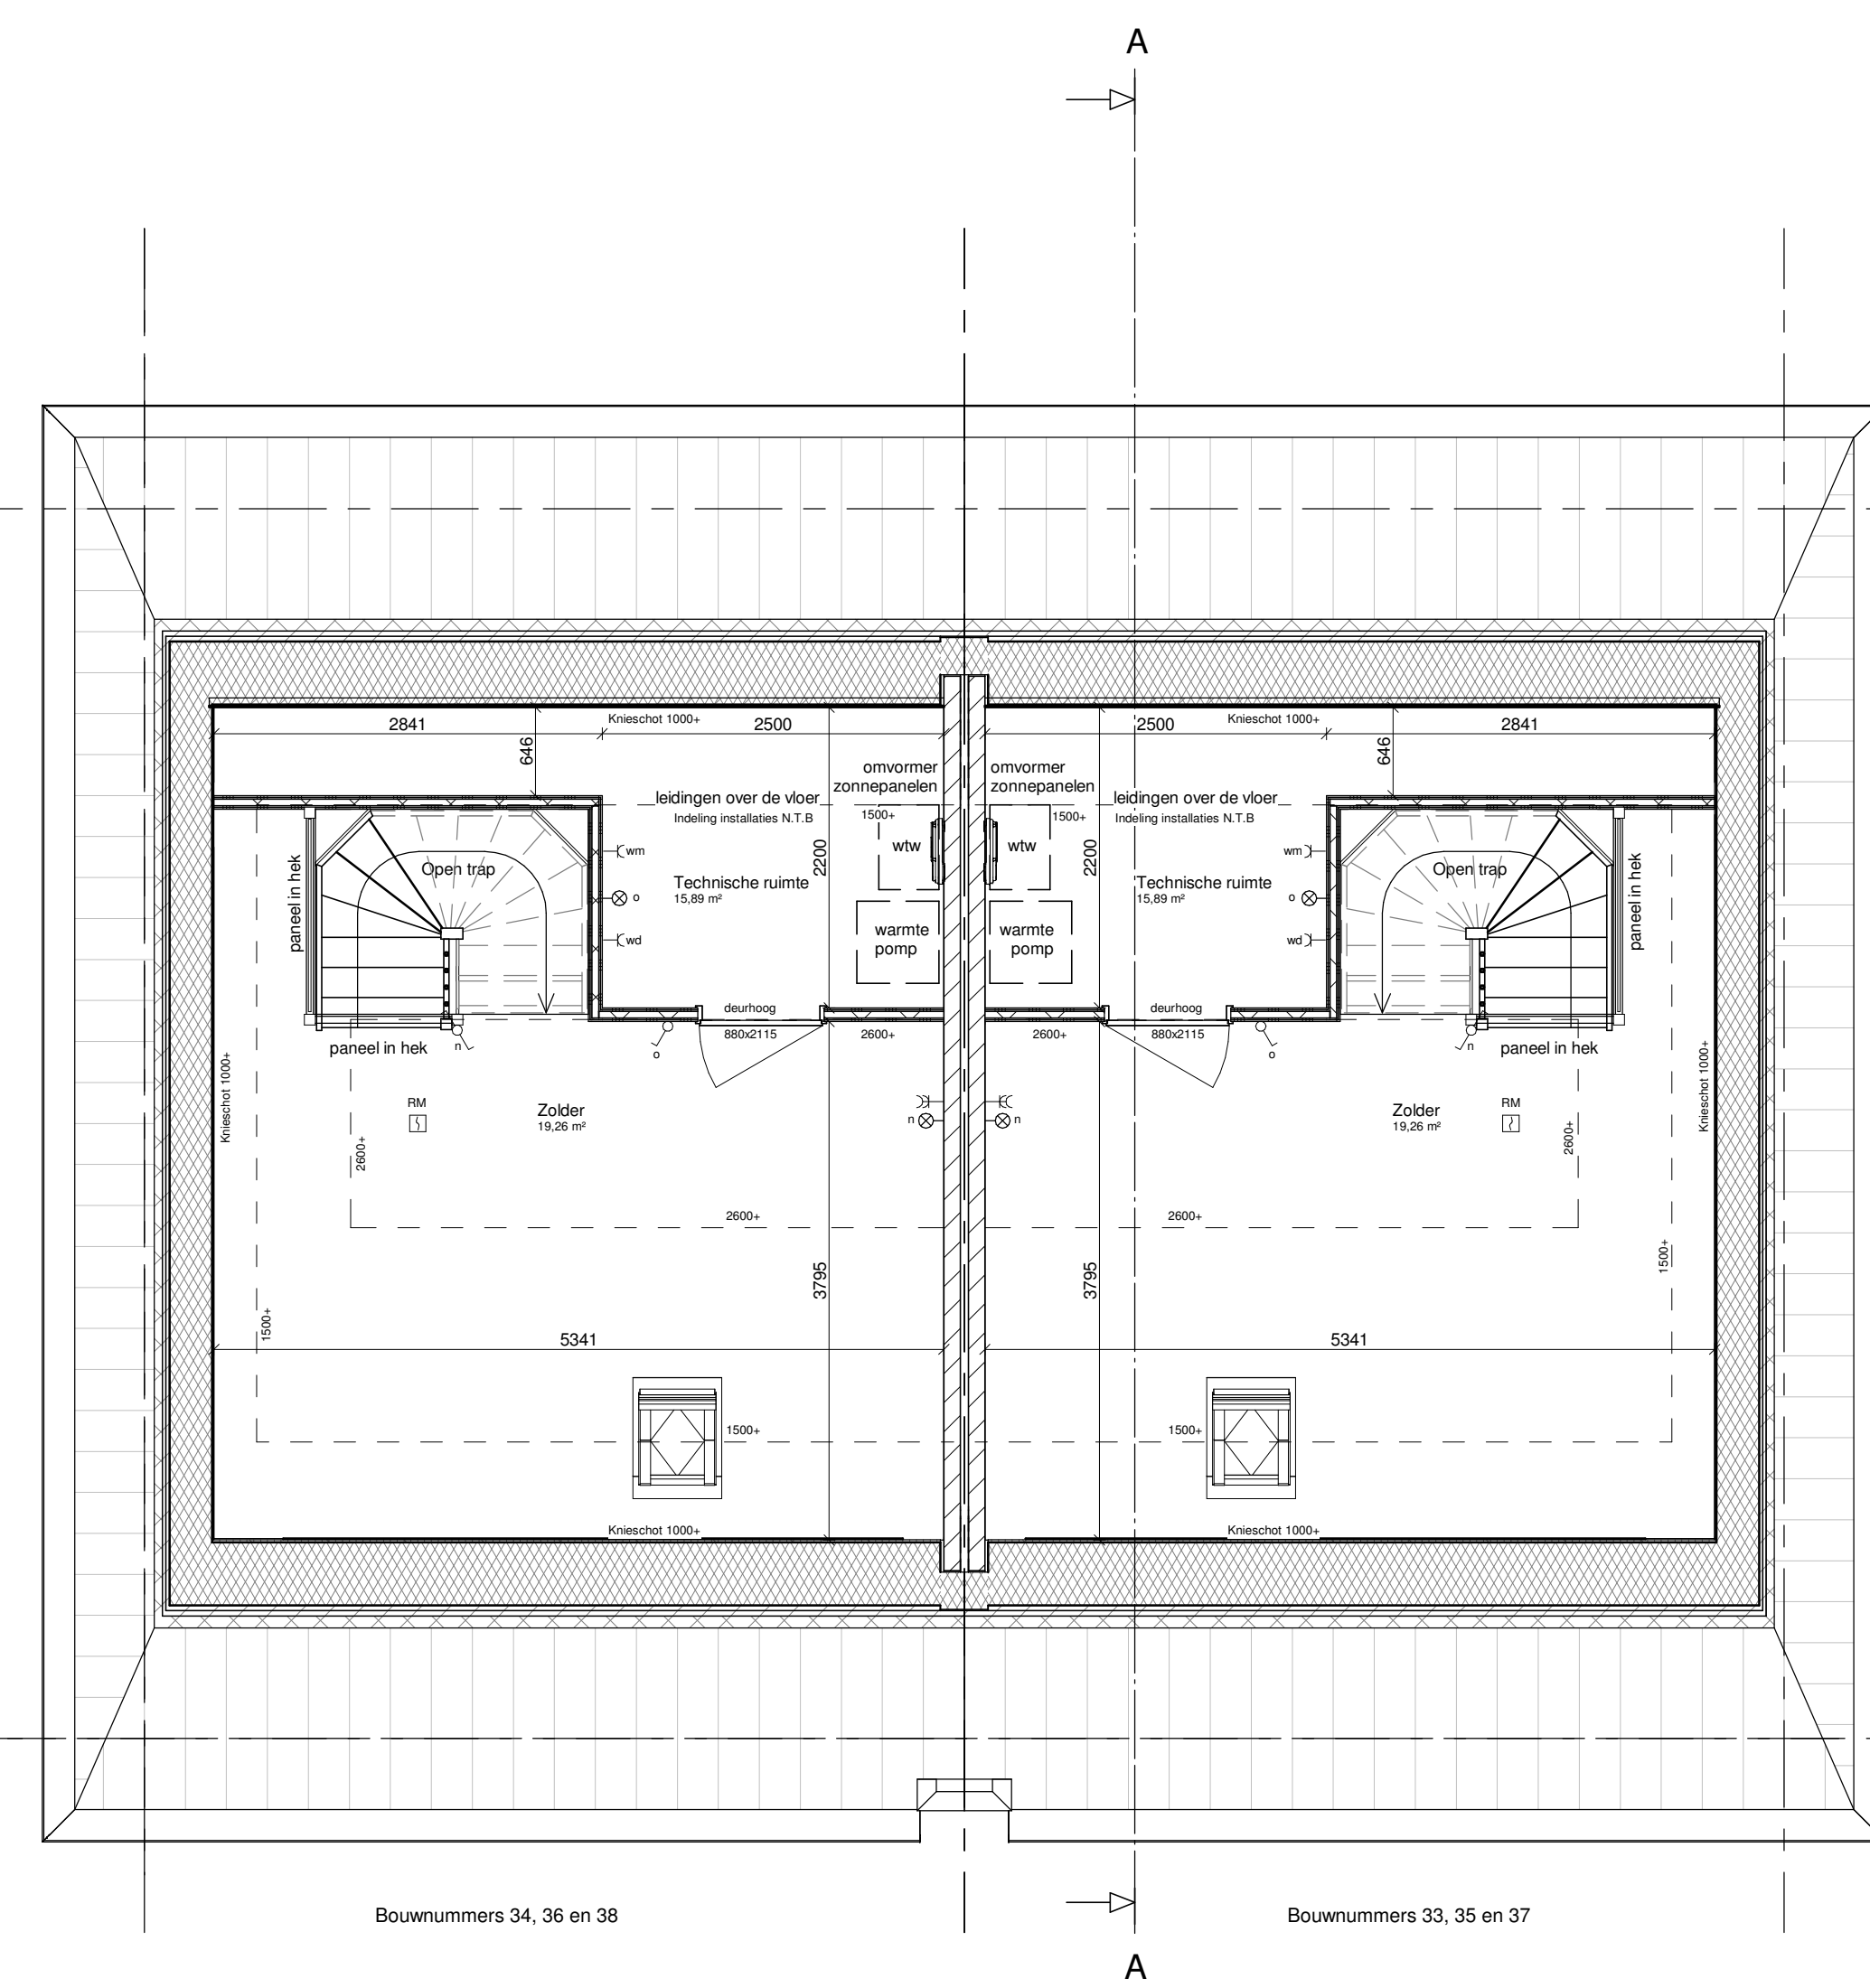

Zolder
Schaal: 1 : 50



Kleur- en materiaalstaat
onderdeel:
gevelsteen:
ST-01
ST-03 acorivak vertikaal
voegwerk:
buitenkozijnen
voor deur
kinderur
draaiende delen
gevelstenen
naamstele
binnenzijde buitenkozijnen
hwal's achter / voorgevel
hwal's berging
dakpannen, keramisch
omringende bakgoot
muuraftevers
stalen kanalisator berging
zijwangen dakkapel (optie)
boordelen dakkapel (optie)


materiaal
baksteen WF, wildverband
baksteen WF, wildverband
doorstrik tegelvloer / vlak
kunststof, houtnerf
kunststof, houtnerf
kunststof, houtnerf
staal thermisch verzinkt
grijs beton
kunststof, glad
wit
natuurel
natuurel
antraciet
RAL 9010 helder wit
natuurel
RAL 7039 kwartgrjs
RAL 9010 helder wit

kleur
rood bruin genueanceerd
rood bruin genueanceerd
antraciet
RAL 7039 kwartgrjs
RAL 7023 beton grjs
RAL 7023 beton grjs
RAL 7023 kwartgrjs
natuurel
wit
natuurel
natuurel
antraciet
RAL 9010 helder wit
natuurel
RAL 7039 kwartgrjs
RAL 9010 helder wit


Algemeen
M.K. = METERKAST
W.M. = WASSCHIJN
L.B. = LEDINGSCHACHT
Renvooi
KRIJPLUK (500 X 700MM) IN
STALEN OMKANTING
BINNENDEUR
VENTILATE TOEVOER WTW
VENTILATE AFVOER WTW
ROOKMELDER
VLEUGELWARMKES GESEED
VERDELER VLOERWARMING
ELECTRISCHE RADATOR BAKKAMER
HEMELWATERAFVOER

Elektra
WANDCONTACTDOOS ENKELVOLDIG
WANDCONTACTDOOS 2-VOLDIG COMPACTDOOS
WANDCONTACTDOOS 2-VOLDIG SPATWATERDICH
SCHAKELAAR ENKELVOLDIG
WISSELSCHAKELAAR
SERIESCHAKELAAR
THERMOSTAAT
LOZE LEIDING
DEURBEL
WANDLAMP
CENTRAALDOOS

Materiaal
METSLEWERK 100MM
ISOLATIE 100MM
KALKZANDSTENEN 100MM / 120 / 150MM
CELLENBETON 100MM
METALSTUOWAND 100MM (AAN WEERZUDE ENKELE BEPLATING)
CEMENTDEKVELDER 70MM (V1, 50MM (V2)
KANALPLAATVELDER 50MM
CEMENTDEKVELDER 70MM
PREFAB KAPCONSTRUCTIE

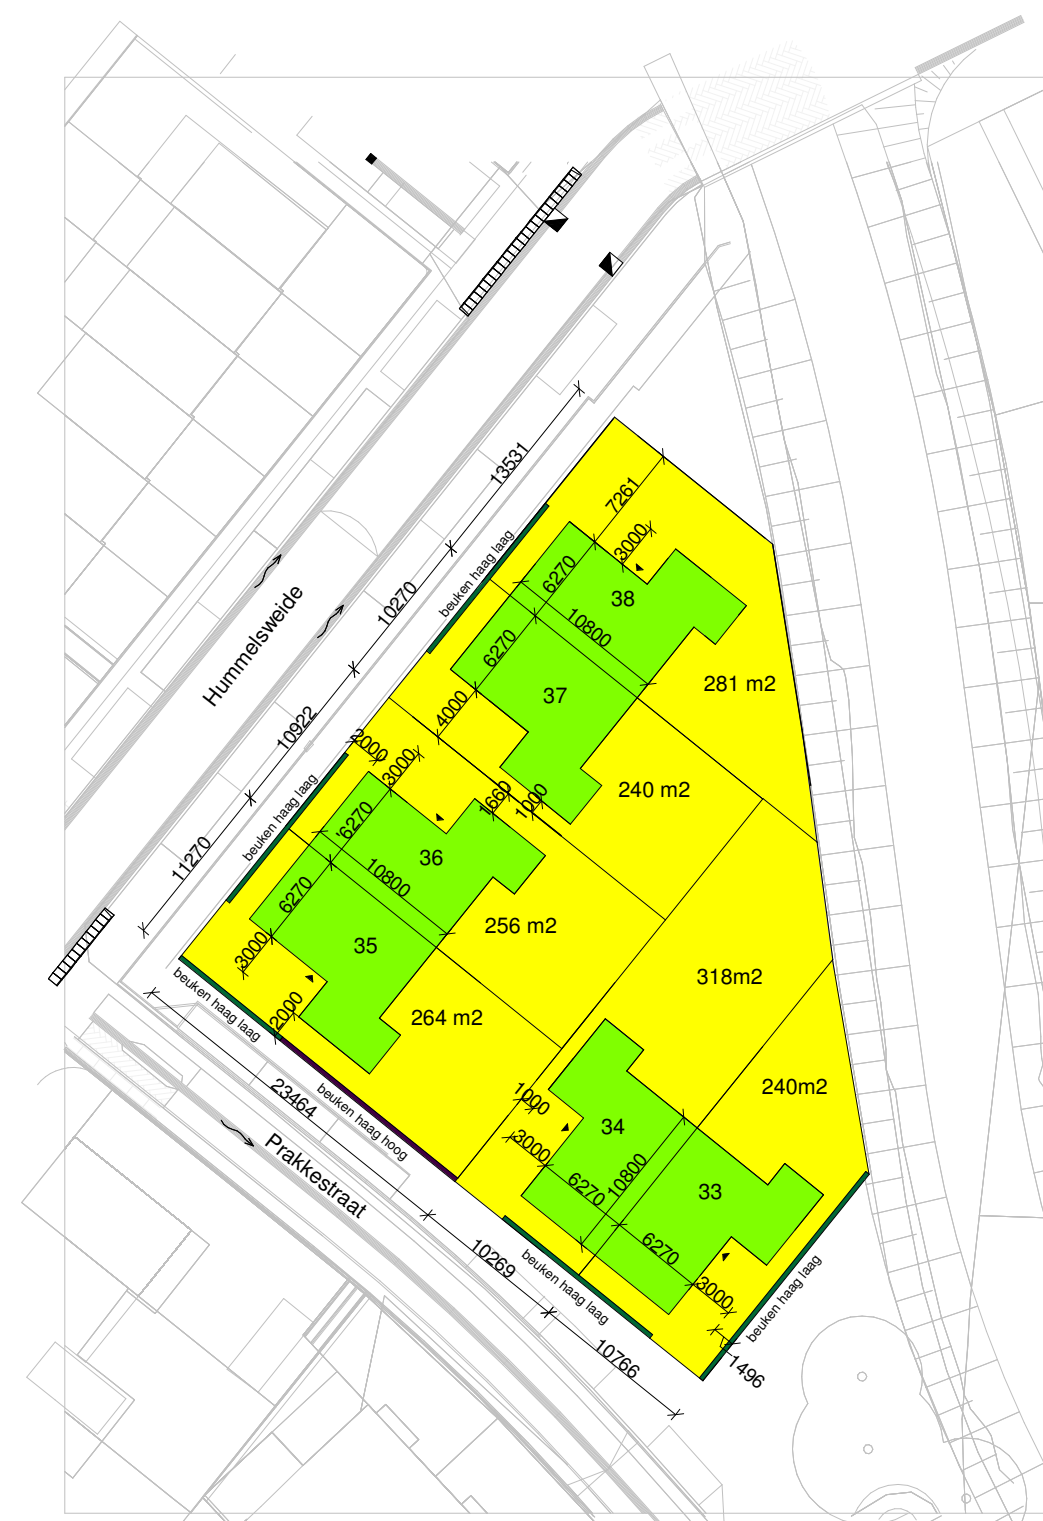

Situatie
Schaal: 1 : 500

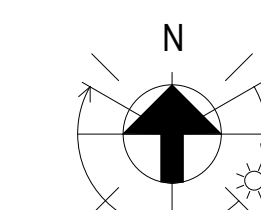

Plaats: Eibergen
Straat: Blekerij,
Hummelsweide

Kadastrale Gegevens:
Gemeente Eibergen
Sectie D
Nummer 10859

Ter Steege

Project: Eibergen, 6 tweekappers type Berkelweide
Tekenning: Verkooptekening bouwnr. 33 t/m 38
Opdrachtgever: Ter Steege Bouw Vastgoed Rijsen

Projectnummer: C 190503
Revisienummer: GP
Accoord: Persa
Projectleider: As indicated
Schaal: As indicated
Formaat: A0
Tekeningnummer: VK-01

Isbouvuvastgoed.nl Ter Steege Bouw Vastgoed Rijsen bv (0548) 53 00 00