




Voorgevel

Schaal: 1 : 100

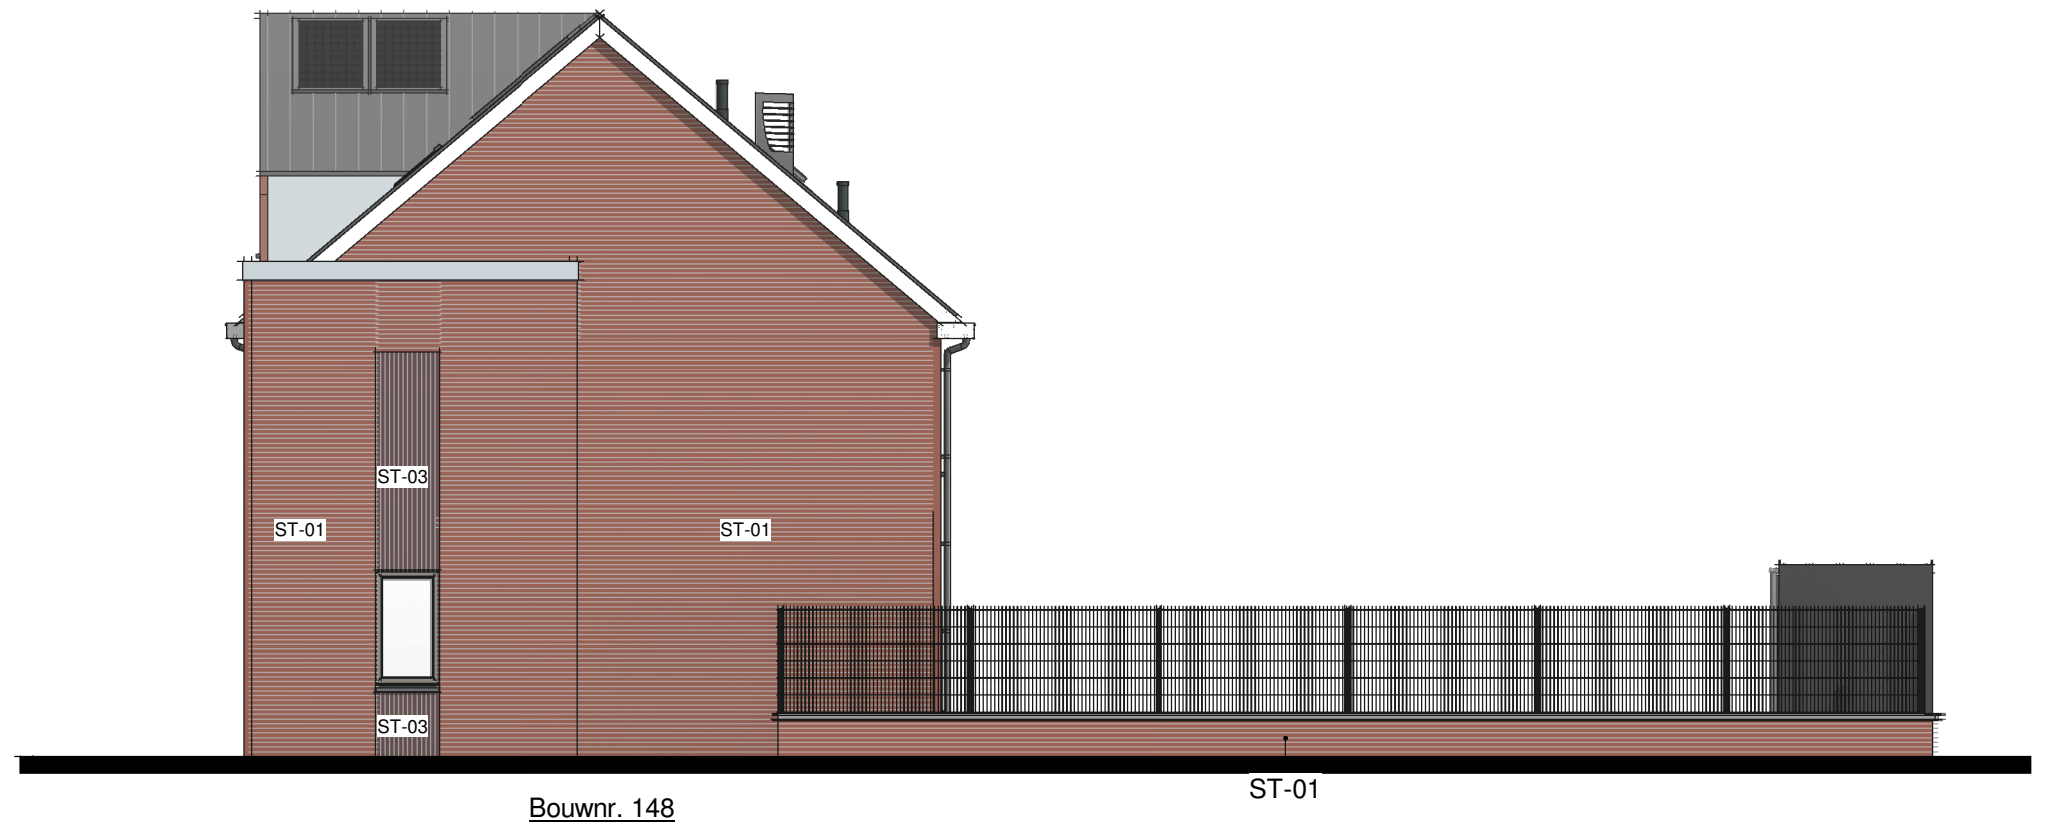

Rechterzijgevel

Schaal: 1 : 100



Achtergevel

Schaal: 1 : 100




Linkerzijgevel

Schaal: 1 : 100



Achtergevel met bergingen

Schaal: 1 : 100

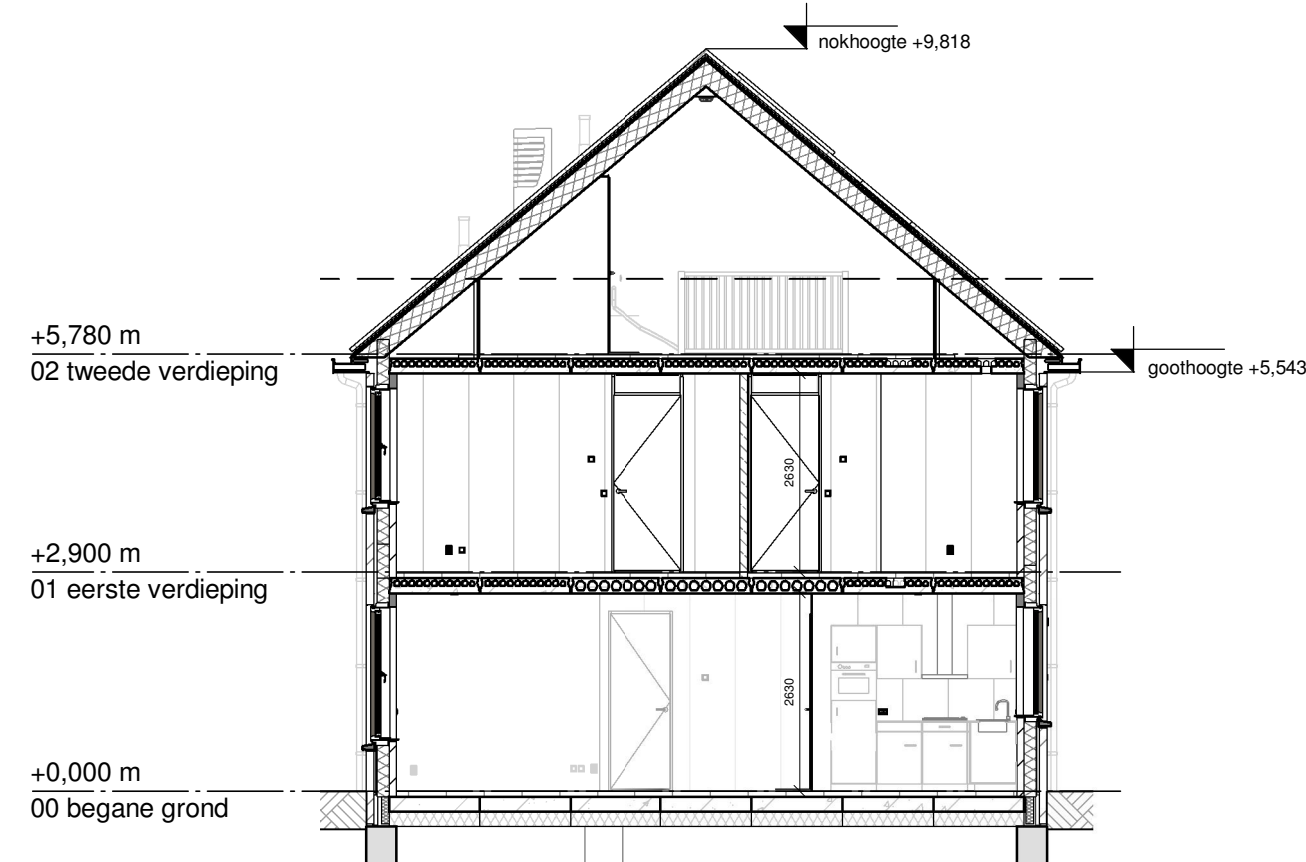

Doorsnede A

Schaal: 1 : 100



Kleur- en materiaalstaat

onderdeel
gevelsteen:
ST-01

ST-02

ST-03 accentvlak verticaal
voegwerk

buitenkozijnen
voordeur
tuindeur
draaiende delen
gevelstele
raamdorpels

binnenzijde buitenkozijnen

hwa's achter / voorgevel
dakpannen, keramisch
ontimmerde bakgoot

muurafdekkers
erfafscheiding
berging
hwa's berging
kozijn berging
deuren berging

zijwangen dakkapel (optioneel)
boeidelen dakkapel (optioneel)

materiaal

baksteen WF, wildverband
baksteen WF, wildverband
baksteen WF, wildverband
doorstrijk terugliggend / vlak

kunststof, houtnerf
kunststof, houtnerf
kunststof, houtnerf
kunststof, houtnerf
staal thermisch verzinkt
prefab beton

kunststof, glad

zink
keramisch
rockpanel

zink
spijlen staal
houten delen verduurzaamd
pvc
hout, geschilderd
hout, geschilderd

rockpanel
rockpanel

kleur

rood-bruin genuanceerd
paars-zwart genuanceerd
paars-zwart genuanceerd
antraciet


RAL 7039 kwartsgrijs
RAL 7023 beton grijs
RAL 7039 kwartsgrijs
RAL 7039 kwartsgrijs
RAL 7023 beton grijs
RAL 7039 kwartsgrijs
RAL 7023 beton grijs

Wit

natuur
natuur
antraciet
RAL 9010 helder wit

Zwart
Zwart (gebeitst)
RAL 7039 kwartsgrijs
RAL 7023 beton grijs

RAL 7039 kwartsgrijs
RAL 9010 helder wit

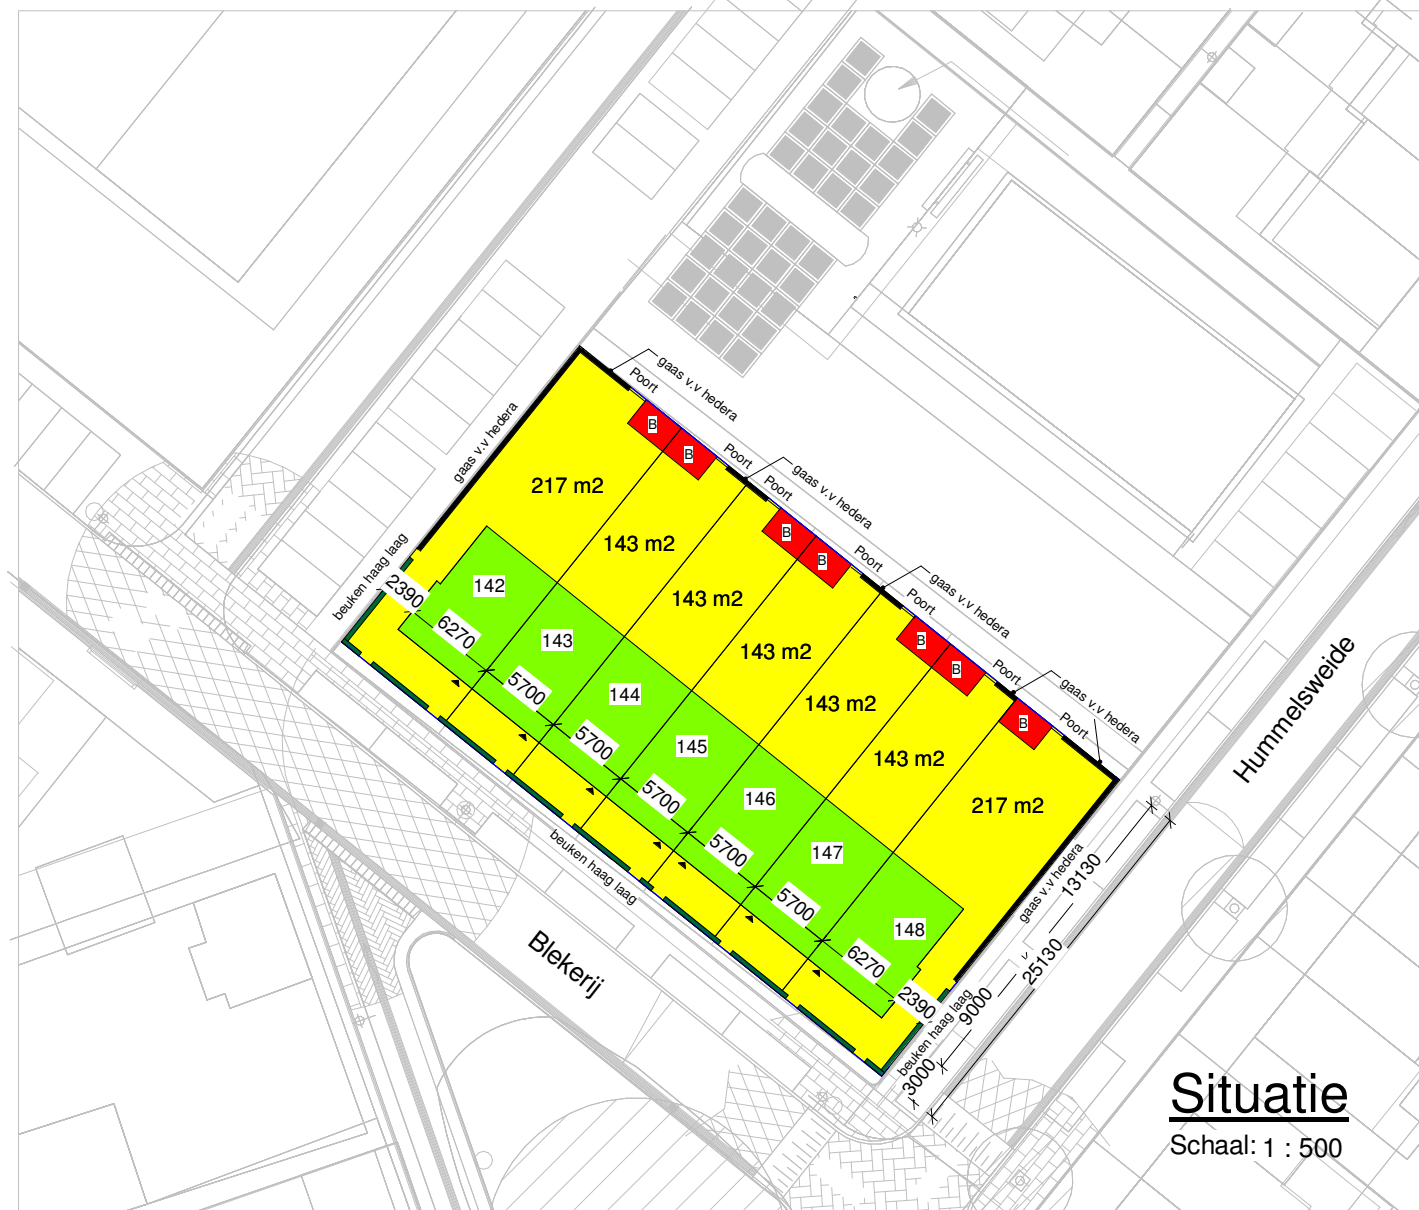

Situatie

Schaal: 1 : 500



Project : Eibergen 7 Rijwoningen voor Ketelhuis
Tekening : Gevelaanzichten
Opdrachtgever : Ter Steege Bouw Vastgoed Rijssen

Projectnummer : C 190504
Revisienummer :
Getekend : GP
Accoord : Paraaf Datum 12-02-2020
Projectleider :
Schaal : As indicated
Formaat : A1
Tekeningnummer : VK-02

tsbouwvastgoed.nl Ter Steege Bouw Vastgoed Rijssen bv (0548) 53 00 00

Onderdeel van Ter Steege Groep

