

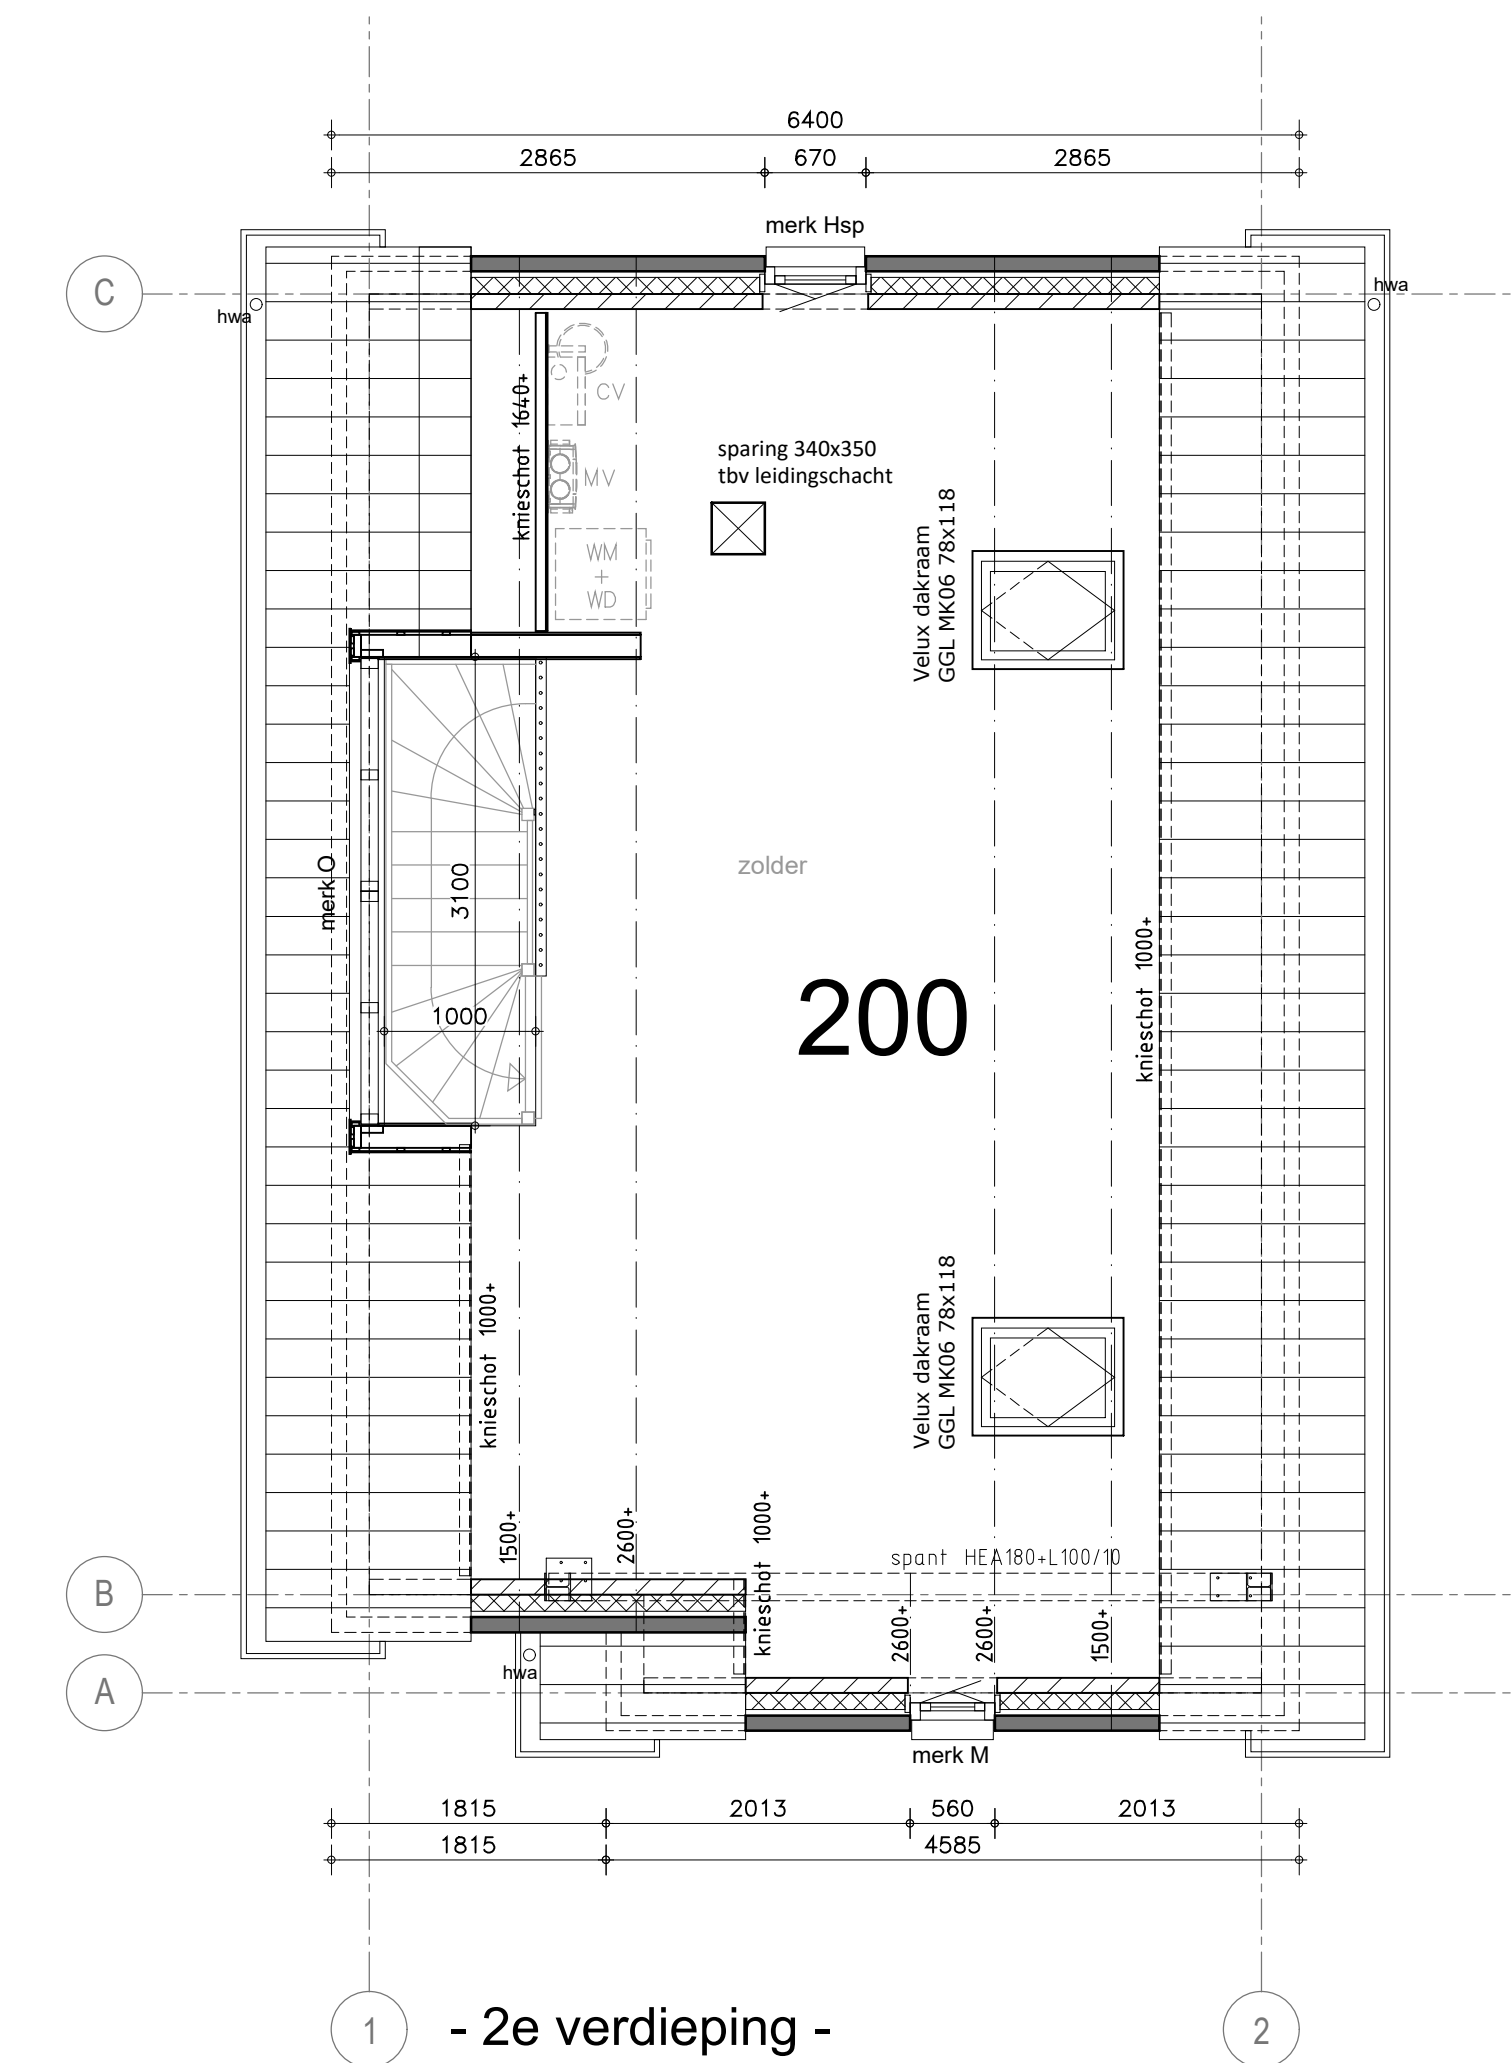
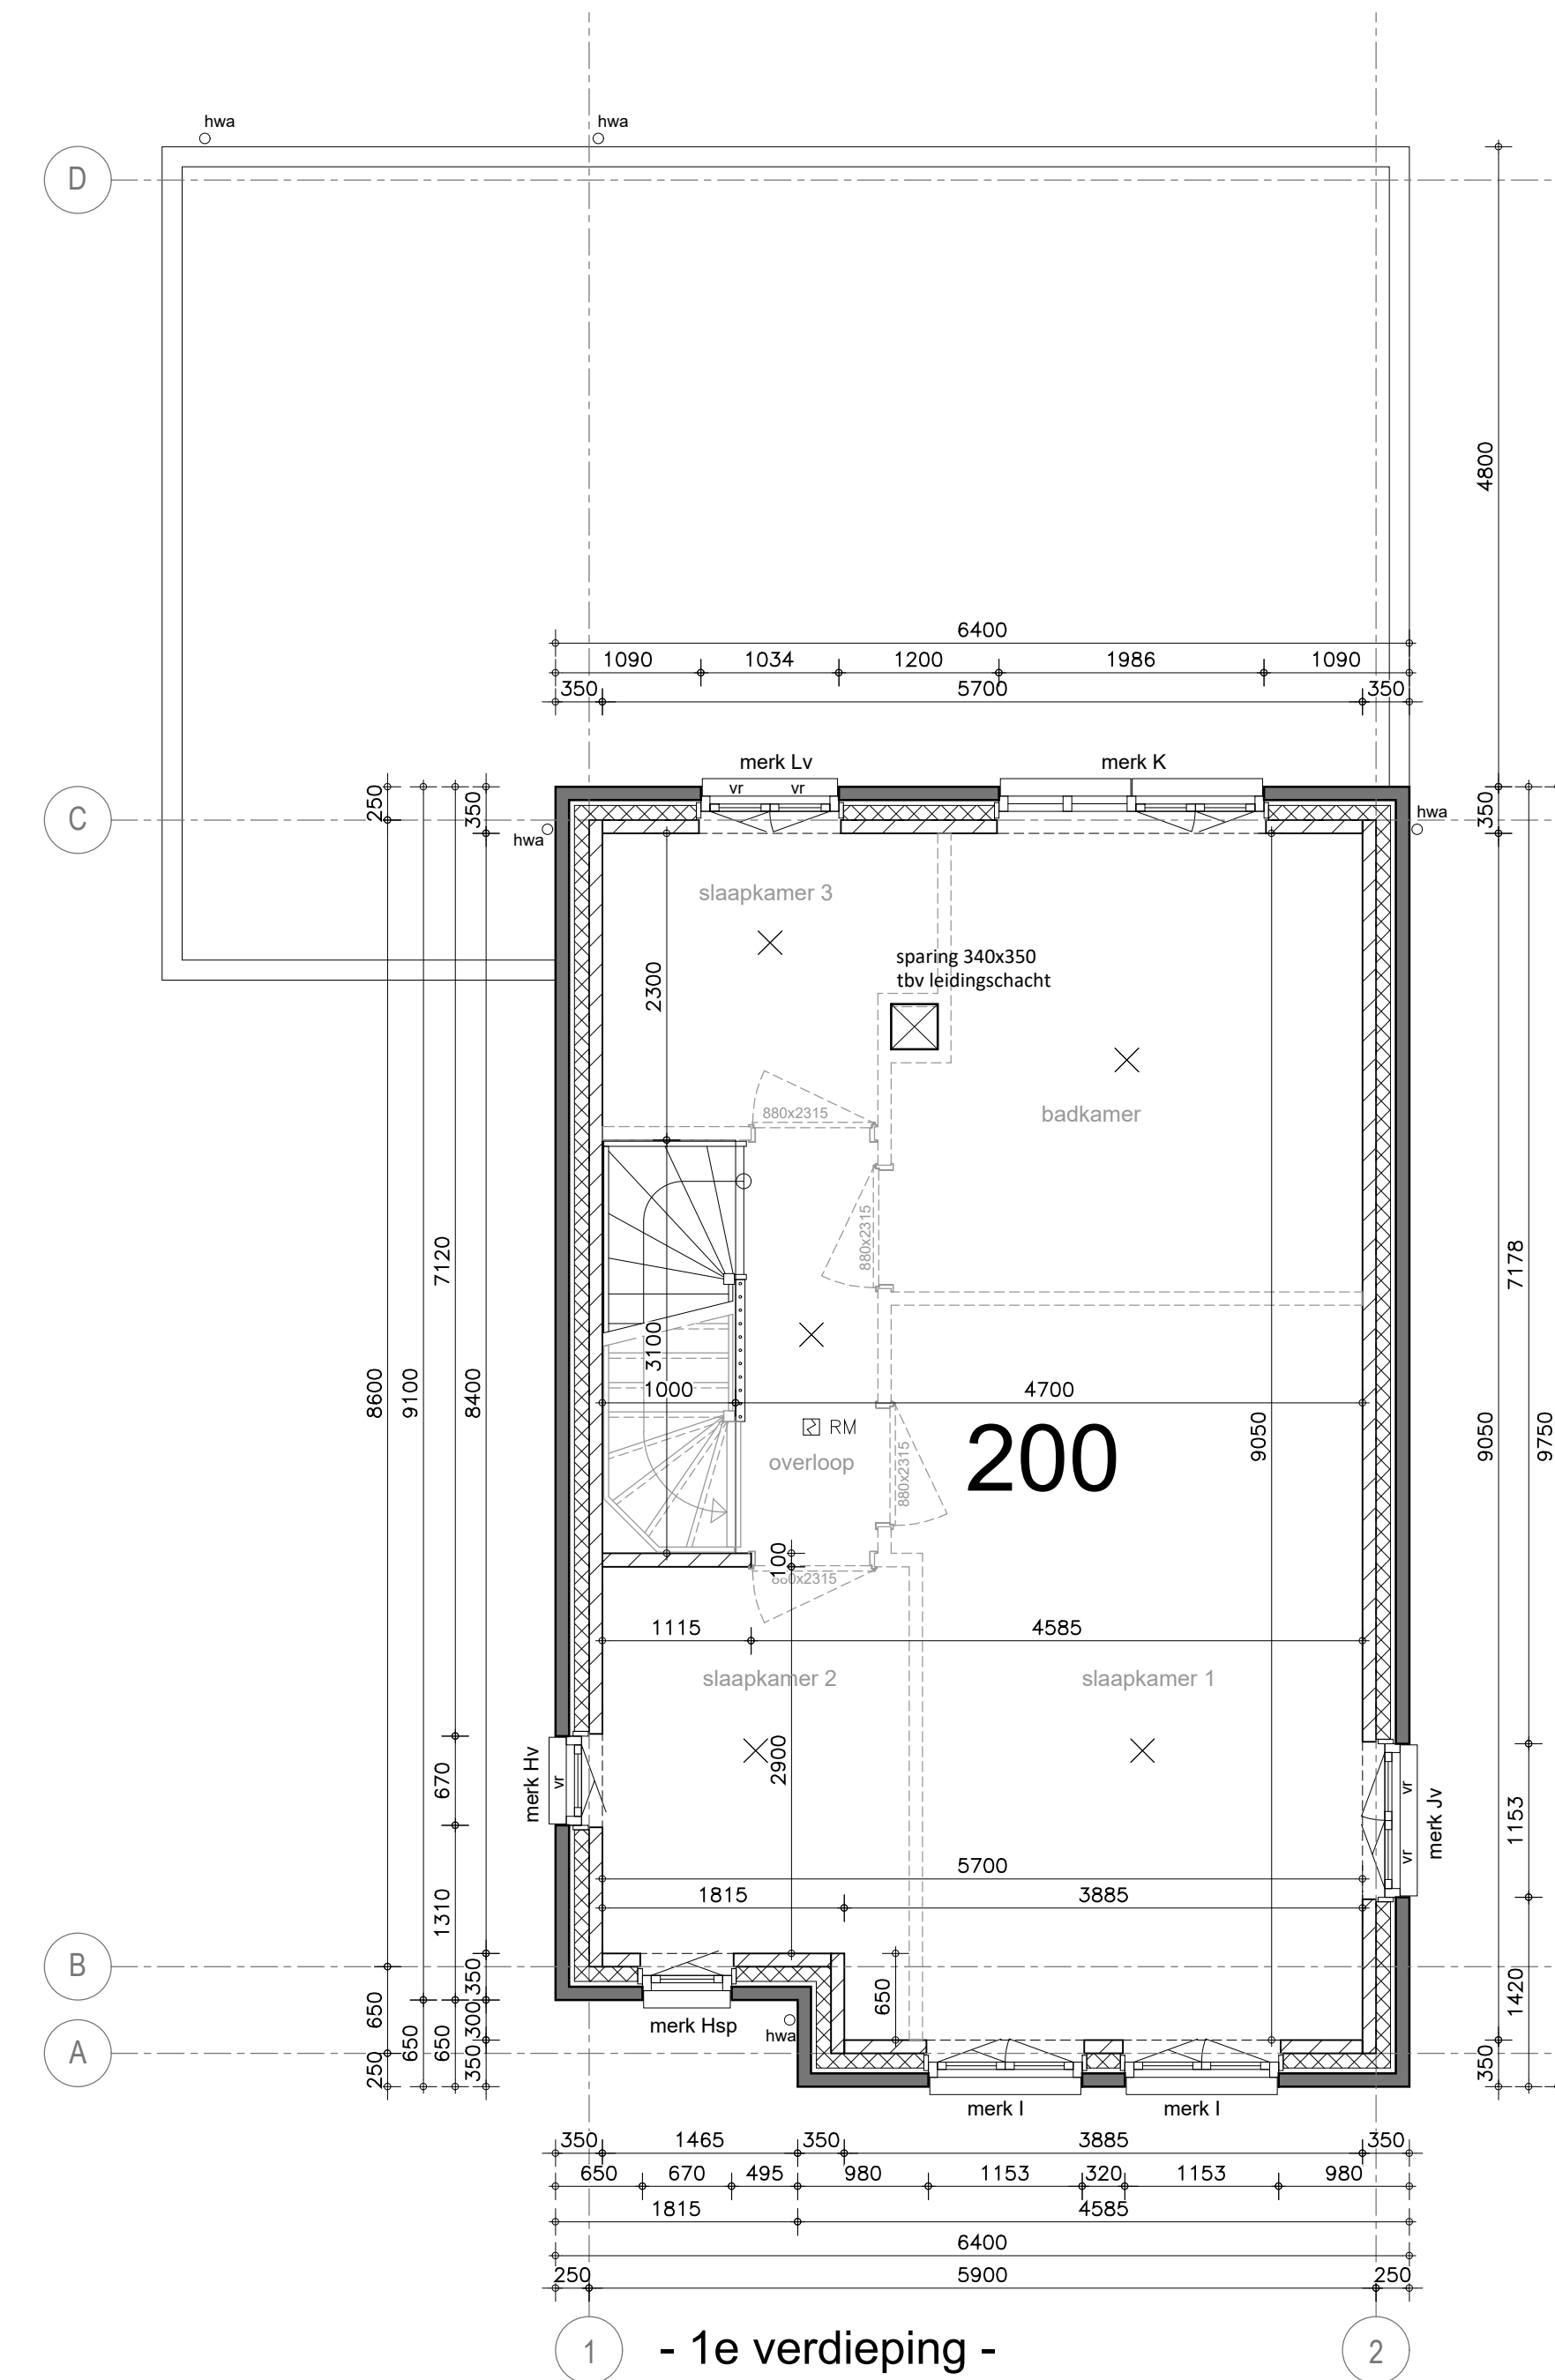
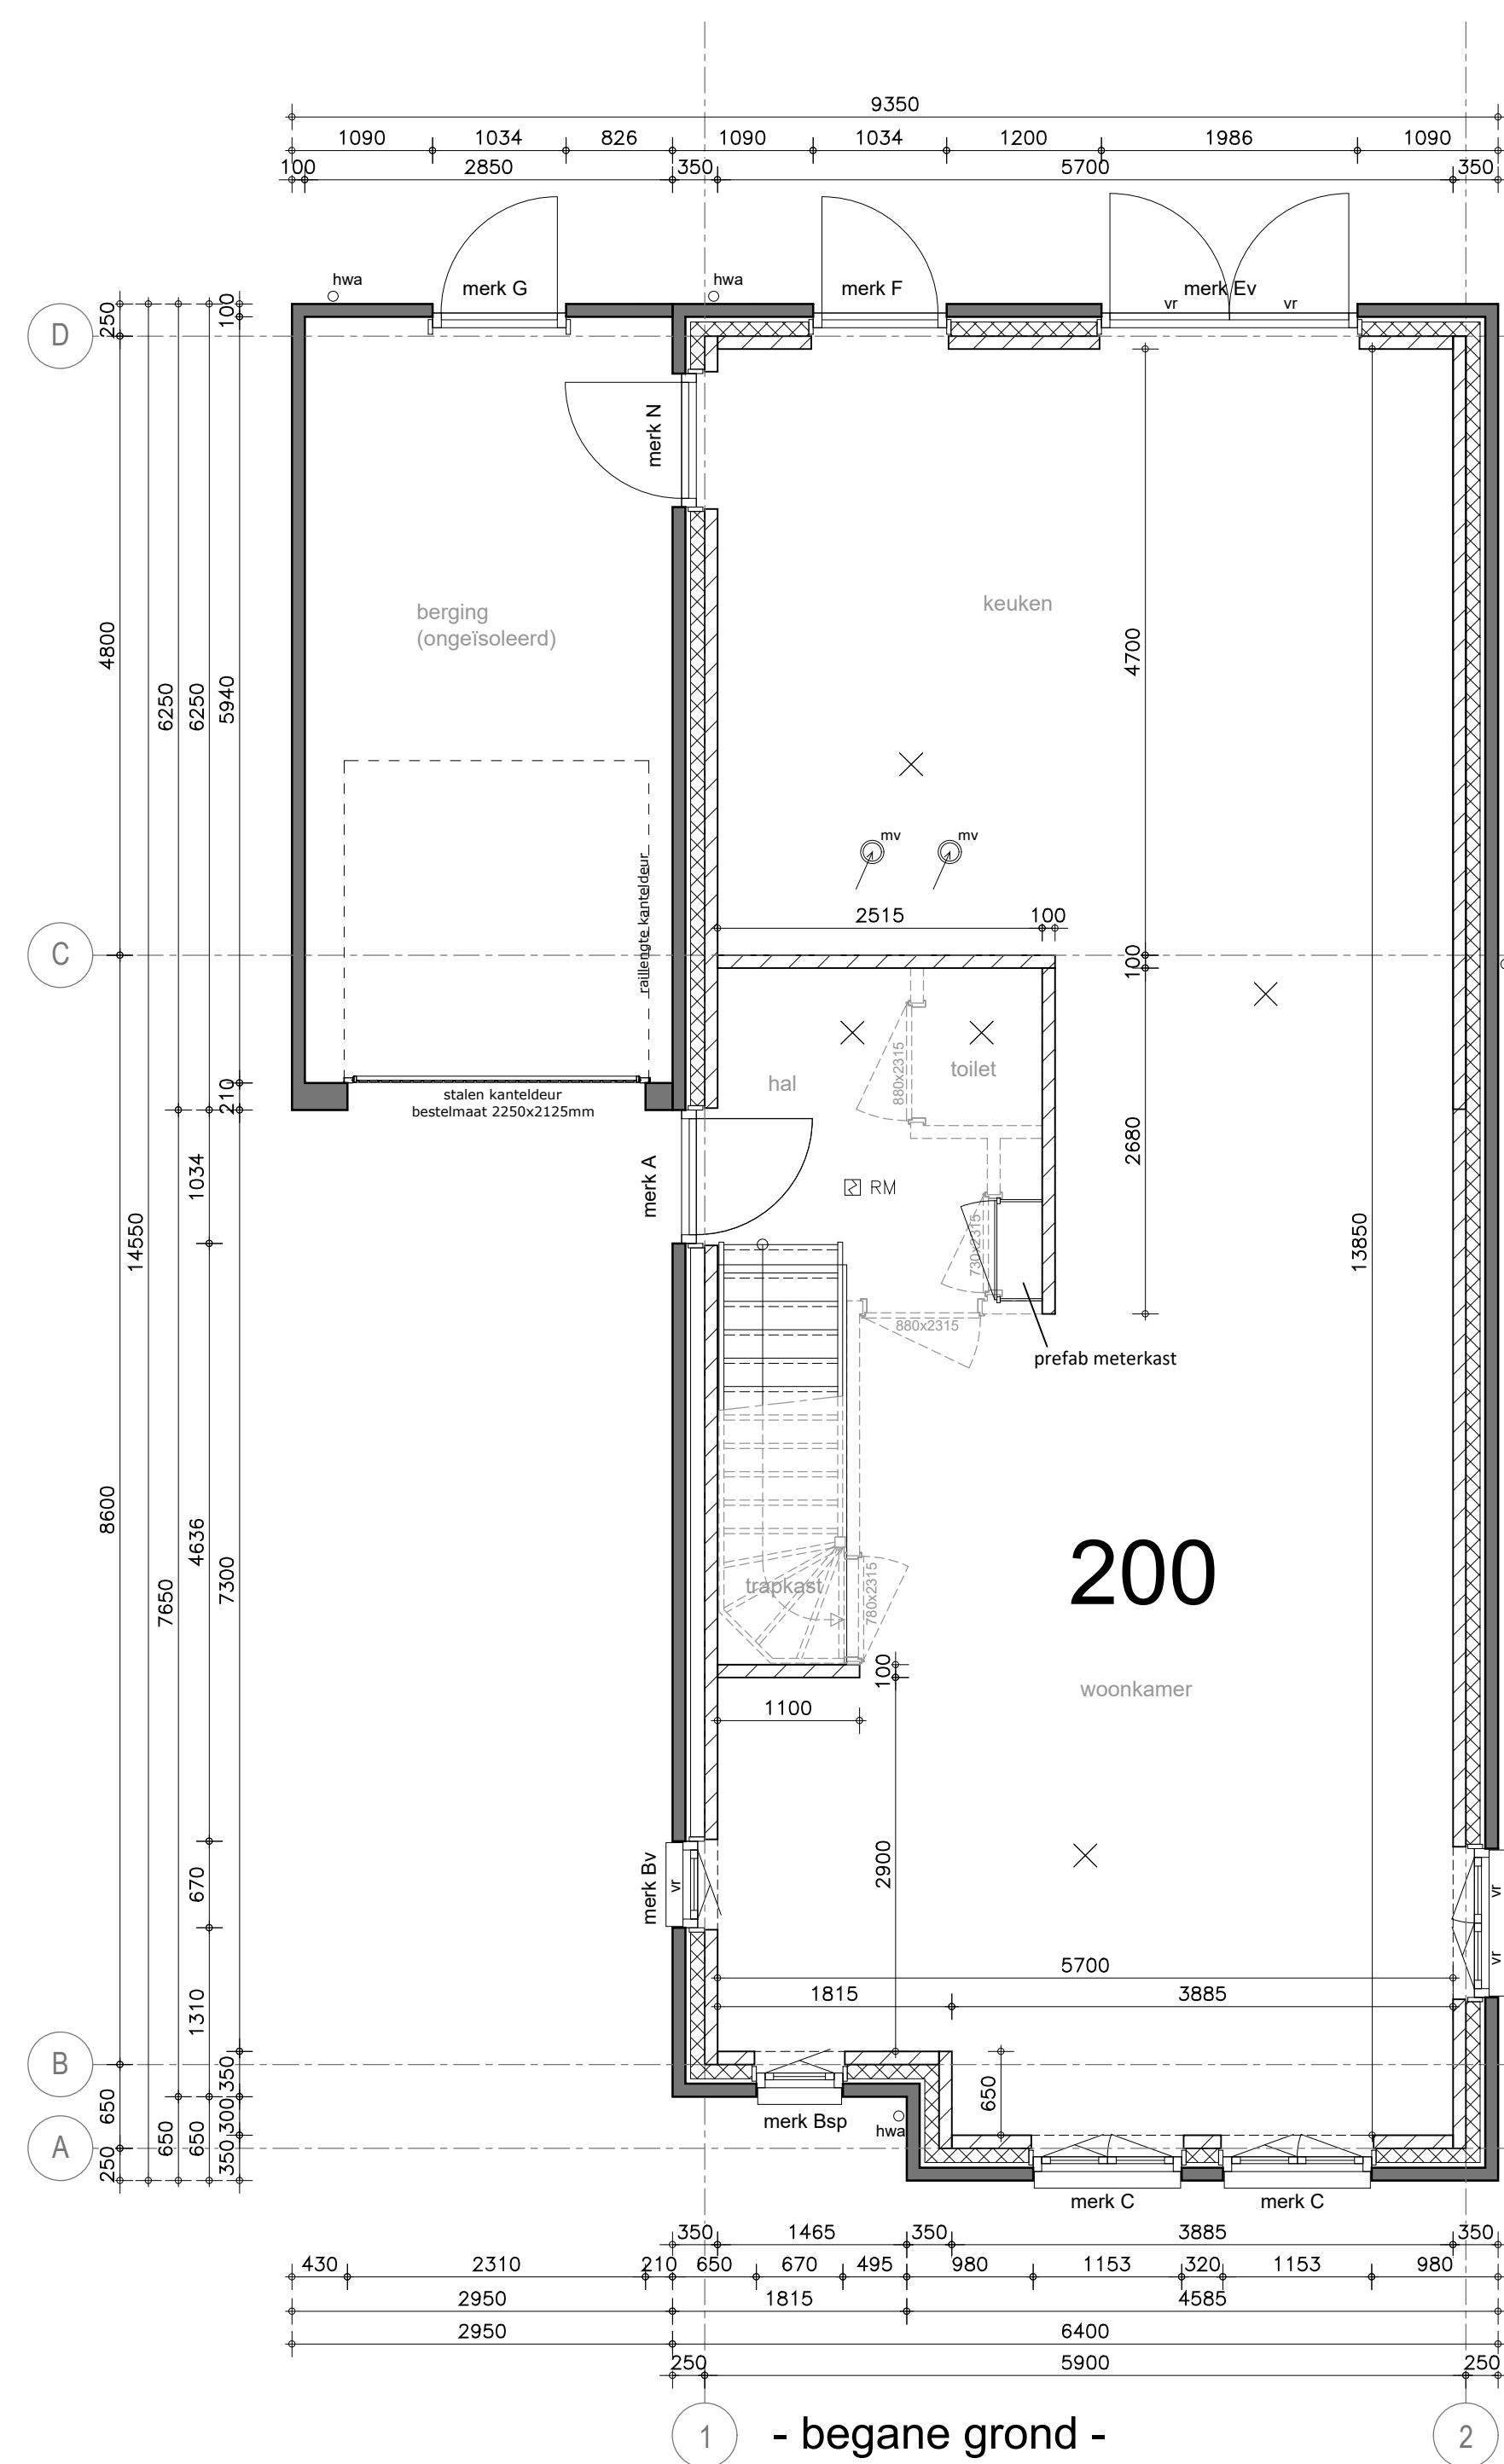


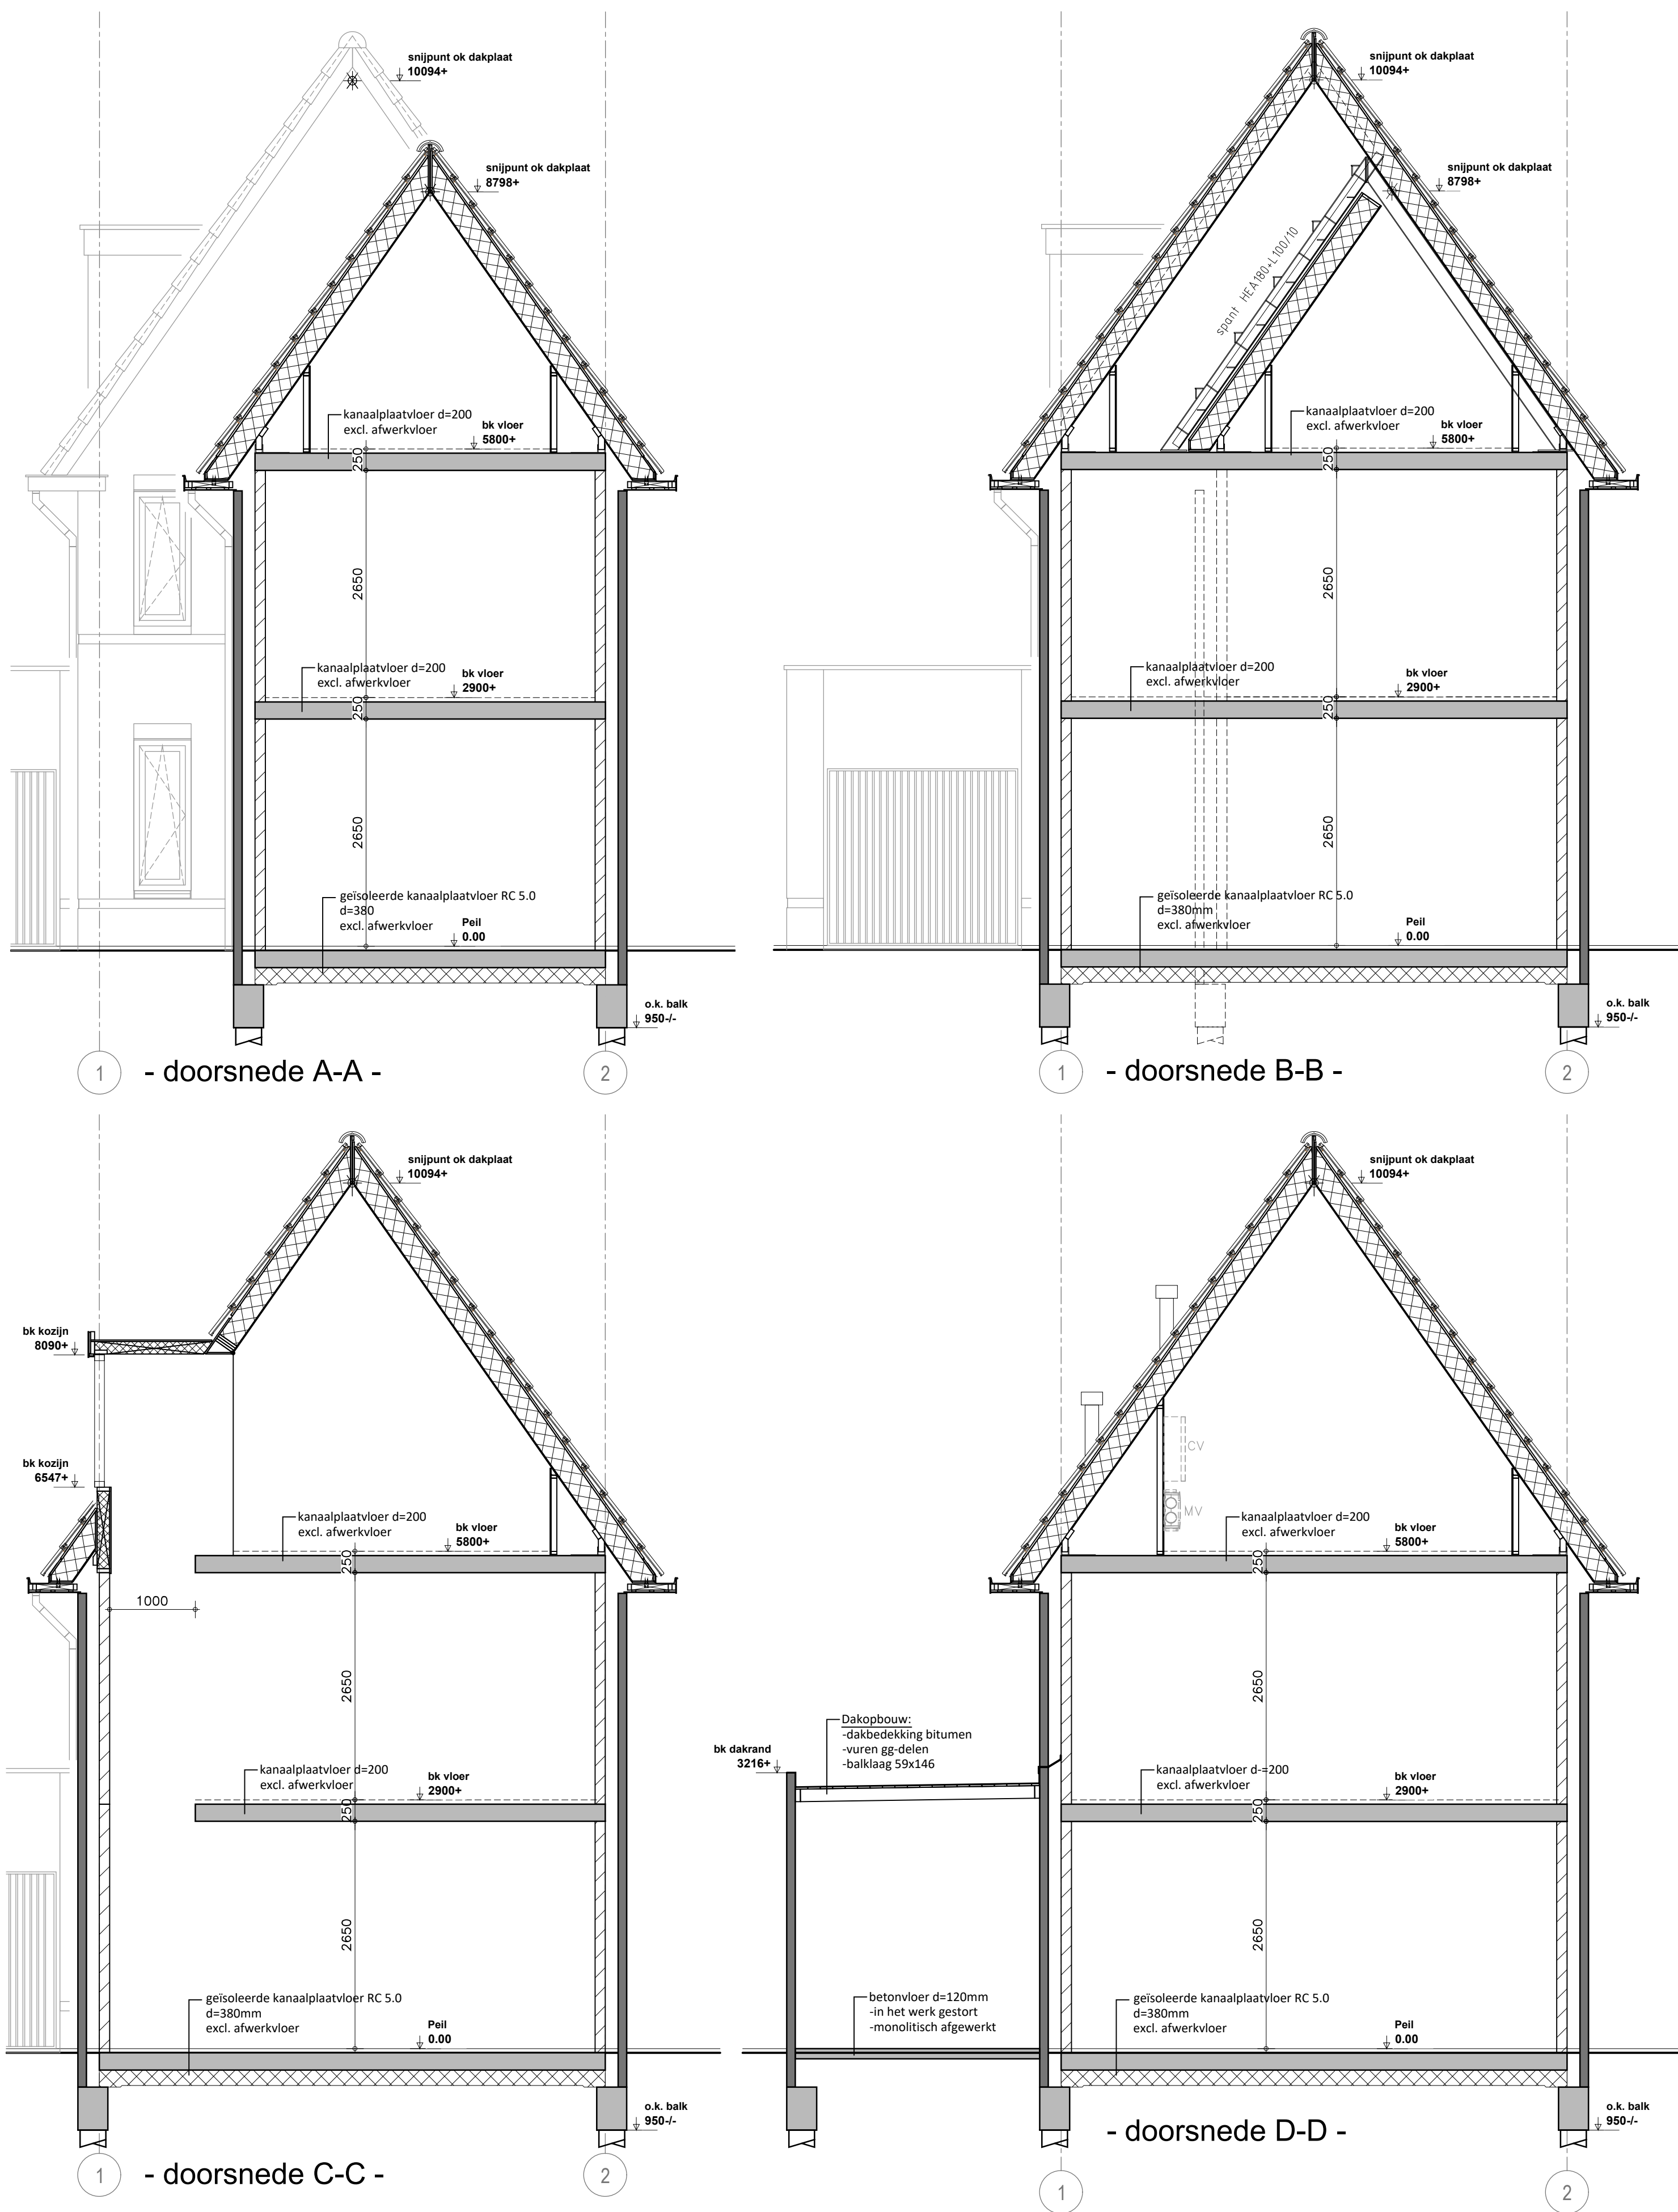

onderdeel	materiaal	kleur
gevelsteen trasraam	baksteen WF, halfsteens	zwart/bruin
gevelsteen opgaand	baksteen WF, halfsteens	rood/bruin
voeg	doorstrijk	grijs
buitenkozijnen	hardhout	RAL 9001 (creme wit)
buitenramen	hardhout	RAL 9001 (creme wit)
voor- + achterdeur	hardhout	RAL 9001 (creme wit)
ventilatieroosters	aluminium (in het glas)	RAL 9001 (creme wit)
frans balken	staal	RAL 7016 (antraciet)
kanteldeuren	staal	RAL 9001 (creme wit)
gevelstenen	staal, giet	natuur thermisch verzinkt
raamdeuren	prefab beton	natuur
hwa's	pvc	natuur
goten en boeien	rookpanel 8mm	RAL 9001 (creme wit)
dakpannen	keramische dakpannen	zwart (Röben Flanders Plus)
plattendakbedekking	bitumen	natuur
dakrand	alu daktrim	natuur

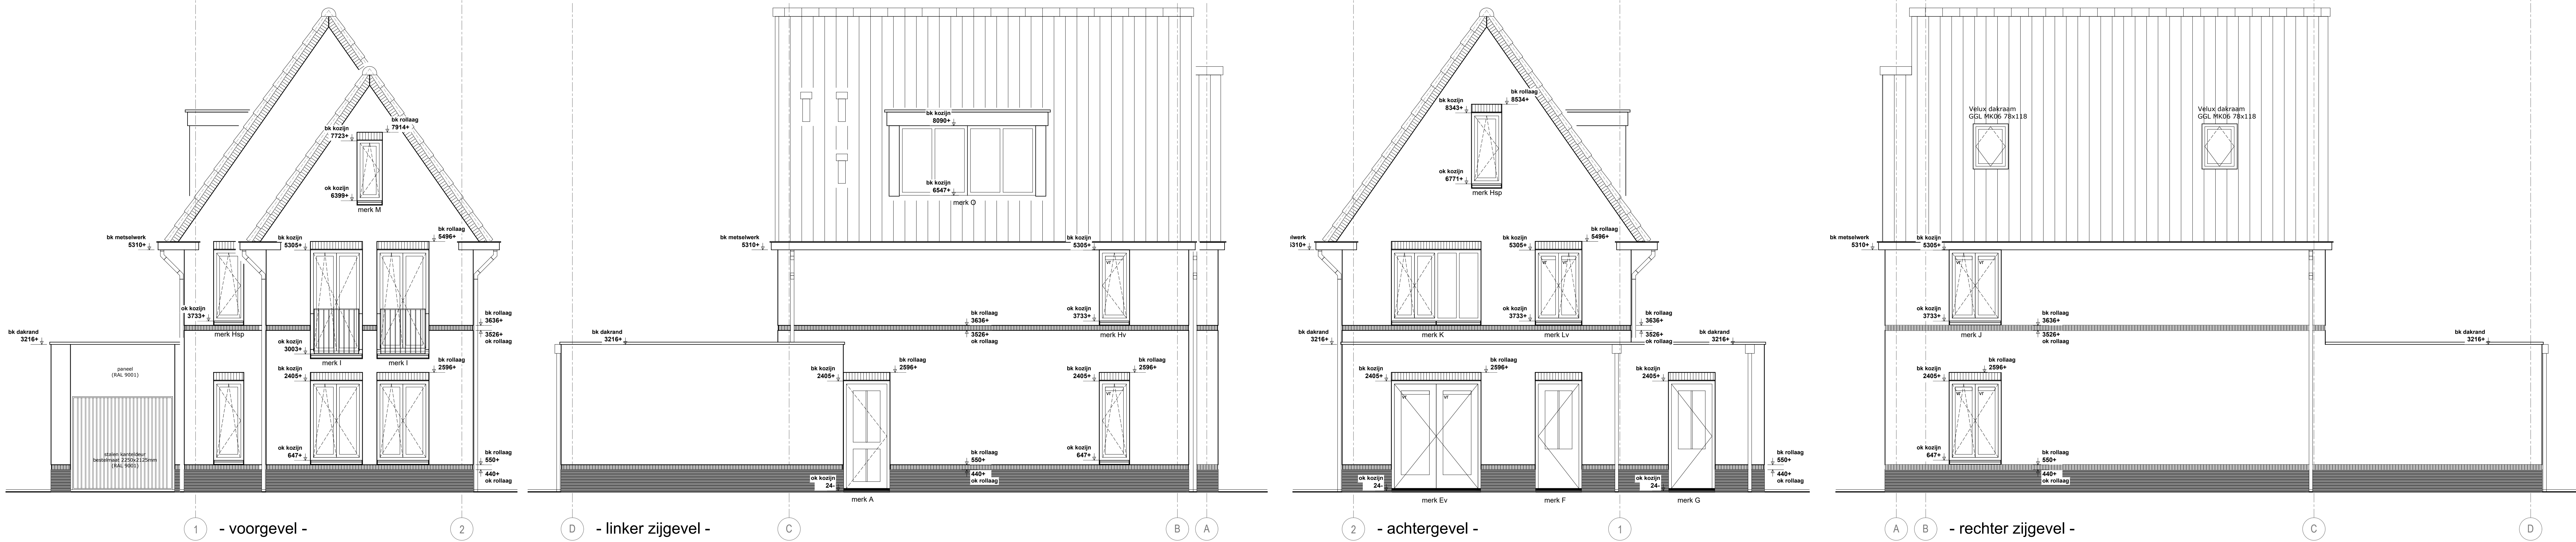

Project : **vrijstaande woningen Drukkerij Eibergen**
 Tekening : **Werktekening bouwvr. 200**
 Opdrachtgever : **Ter Steege Bouw Vastgoed Rijssen bv**

Projectnummer : **1705**
 Revisie : **29-05-2017**
 Aankoop : **19-08-2017**
 Projectleider : **1:50**
 Schaal : **A0**
 Besluitnummer : **WE-200**